



PLANTA EXISTENTE ESC. 1:50

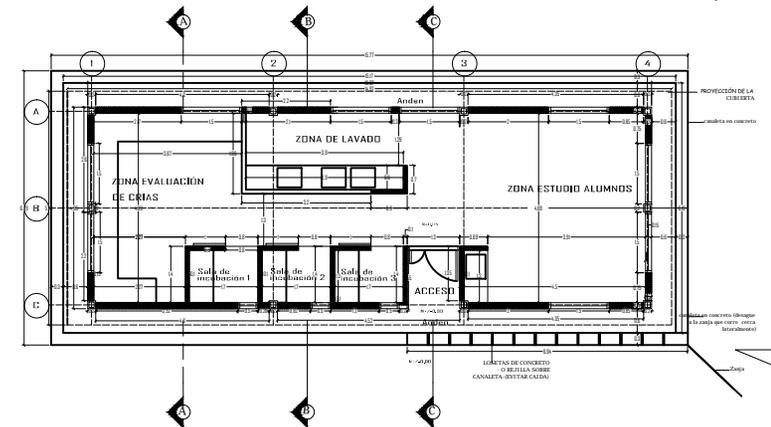


PLANTA PROPUESTA ESC. 1:50

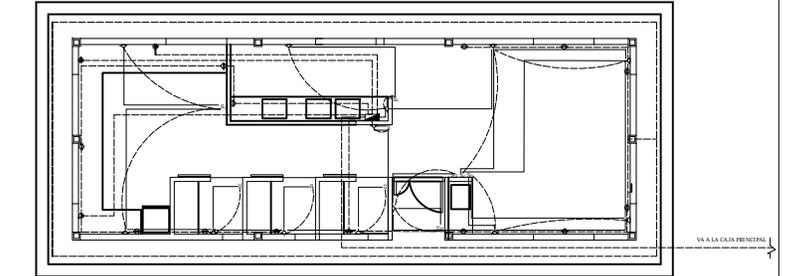


PLANTA PROPUESTA PUNTOS ELECTRICOS


- SIMBOLOS**
- ☐ Lámpara de pared
 - ⊕ Interruptor sencillo
 - ⊖ Interruptor doble
 - ⊞ Interruptor conmutable
 - ⬤ Toma doble
 - ⬢ Toma especial
 - ⊞ Tablero de distribución

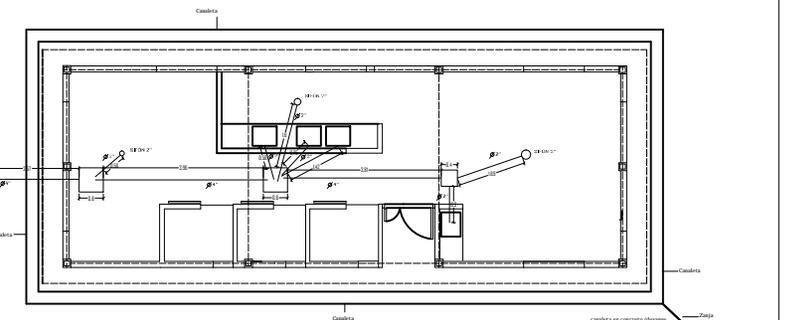

PLANTA PROPUESTA PUNTOS SANITARIOS


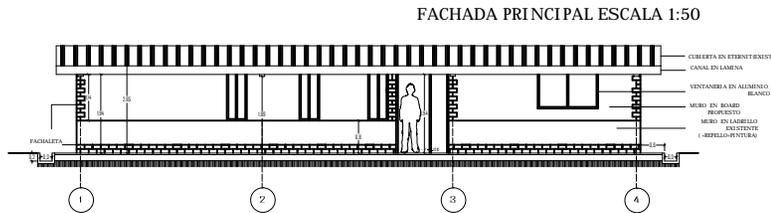


FACHADA PRINCIPAL ESCALA 1:50

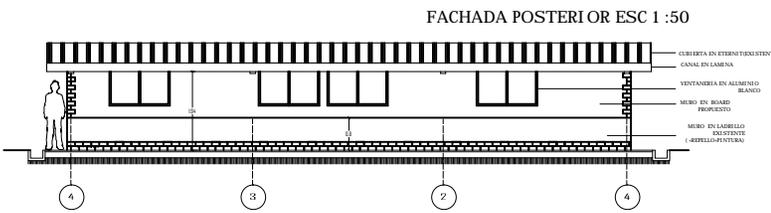


FACHADA POSTERIOR ESC 1:50

CORTE B-B ESC 1:50

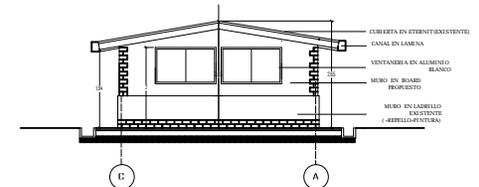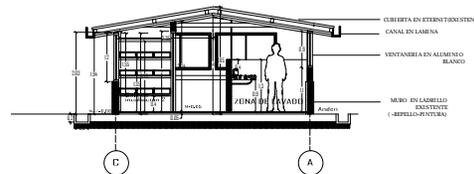


FACHADA LATERAL DERECHA

CORTE A-A

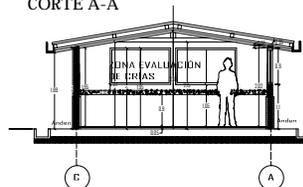

CORTE C-C

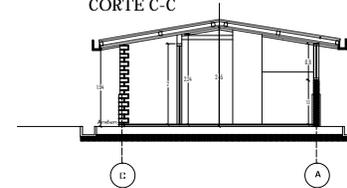

ADECUACION PROYECTO DE SERICULTURA ID-4091

UNIVERSIDAD DEL CAUCA FACULTAD DE INGENIERIA LA SELVA		PROYECTO: SERICULTURA
AUTORES: 2016	DIRECTOR: INGENIERO FERNANDEZ	INGENIERO FERNANDEZ