




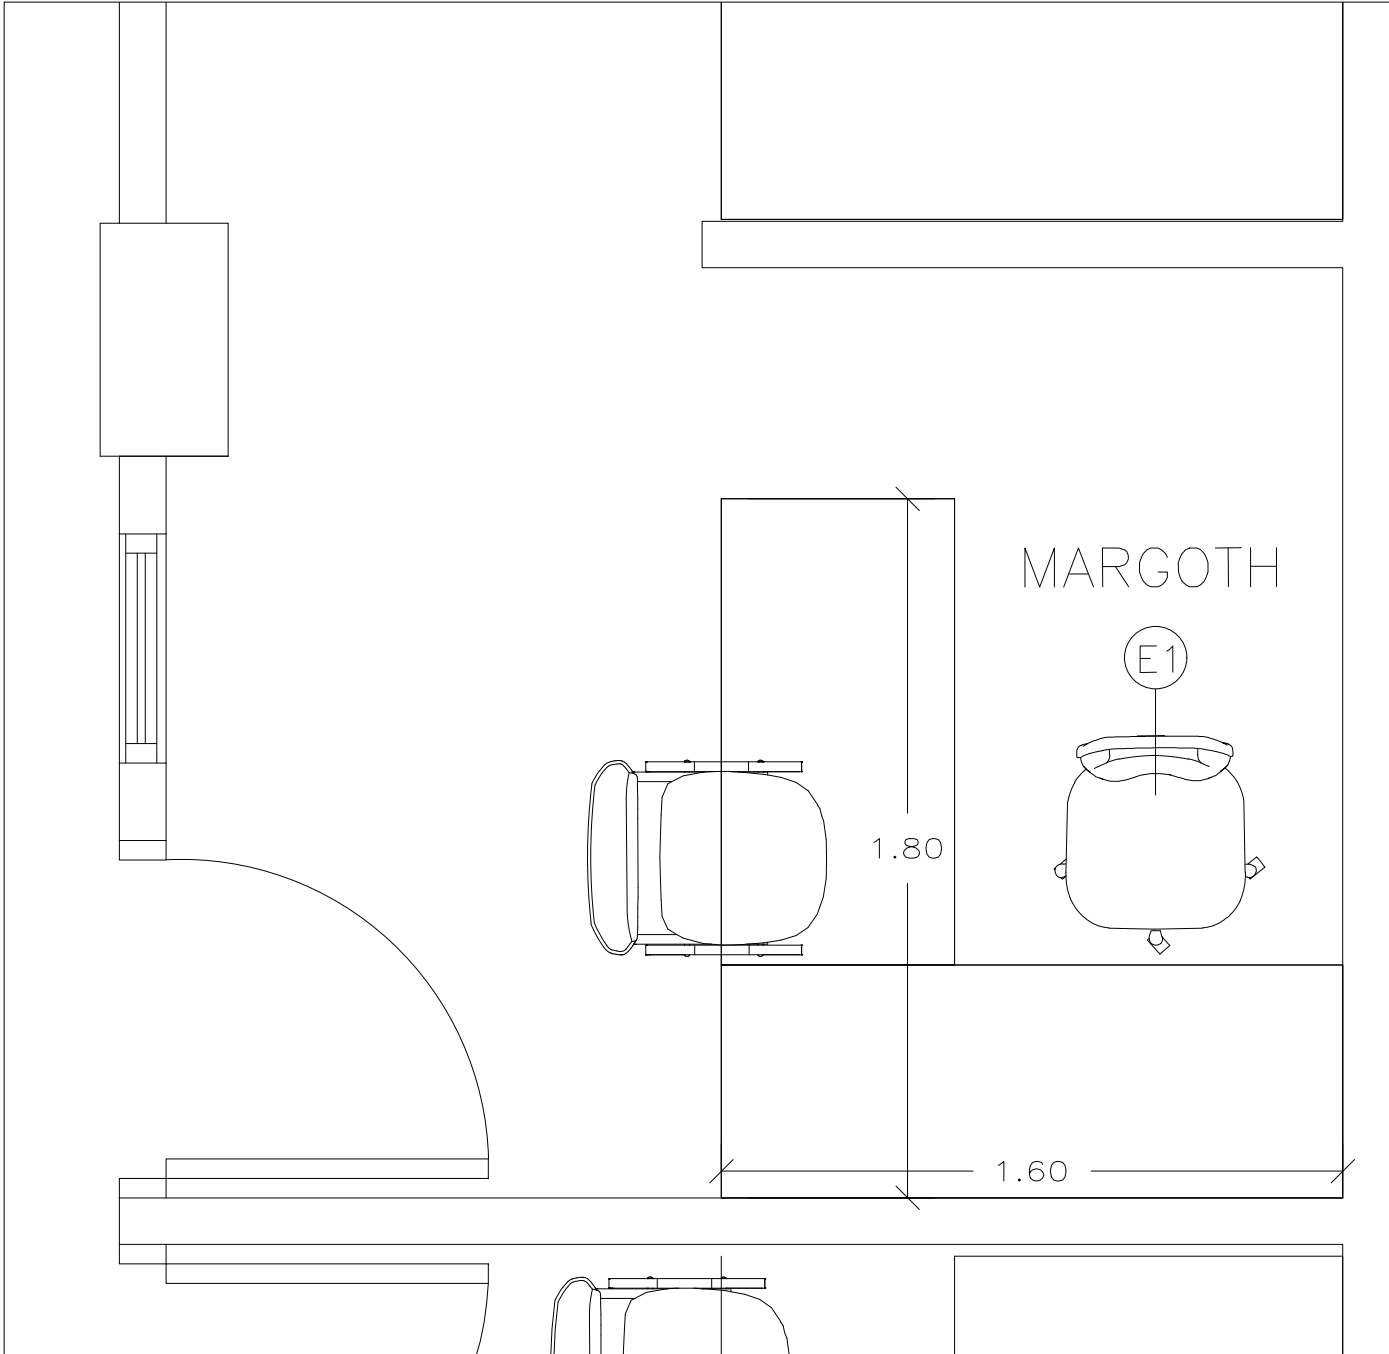
E1	PERSIANA. MEDIDAS GLOBALES DE 130CM DE FRENTE X 260CM DE ALTO. PERSIANA ENROLLABLE 2 EN 1 TIPO SHEER ELEGANCE SCREEN (COLOR POR DEFINIR) CON BLACK OUT MATE (BLANCO) SOBRE UN SOLO CABEZAL TRISHADE CON TELA SHEER DELANTE Y BLACK OUT ATRÁS ELABORADO EN ALUMINIO DE 9CM X 13CM DE COLOR COORDINADO CON LA TELA Y PERFIL INFERIOR EN ALUMINIO DE COLOR COORDINADO CON LA TELA; SISTEMA DE ACONDICIONAMIENTO MANUAL CON CADENA ESTÁNDAR COLOR BLANCO; GARANTIZAR RETARDANCIA AL FUEGO, PROTECCIÓN UV, ABSORCIÓN AL SONIDO Y REPELENCIA AL POLVO. INCLUYE: FABRICACIÓN, TRANSPORTE, SUMINISTRO E INSTALACIÓN. GARANTÍA DE 3 AÑOS POR DEFECTO DE FABRICACIÓN. EN LA INSTALACIÓN DEJAR UN ESPACIO DE LUZ ENTRE CORTINAS SEGUIDAS DE 3CM.
E2	PERSIANA. MEDIDAS GLOBALES DE 200CM DE FRENTE X 260CM DE ALTO. PERSIANA ENROLLABLE 2 EN 1 TIPO SHEER ELEGANCE SCREEN (COLOR POR DEFINIR) CON BLACK OUT MATE (BLANCO) SOBRE UN SOLO CABEZAL TRISHADE CON TELA SHEER DELANTE Y BLACK OUT ATRÁS ELABORADO EN ALUMINIO DE 9CM X 13CM DE COLOR COORDINADO CON LA TELA Y PERFIL INFERIOR EN ALUMINIO DE COLOR COORDINADO CON LA TELA; SISTEMA DE ACONDICIONAMIENTO MANUAL CON CADENA ESTÁNDAR COLOR BLANCO; GARANTIZAR RETARDANCIA AL FUEGO, PROTECCIÓN UV, ABSORCIÓN AL SONIDO Y REPELENCIA AL POLVO. INCLUYE: FABRICACIÓN, TRANSPORTE, SUMINISTRO E INSTALACIÓN. GARANTÍA DE 3 AÑOS POR DEFECTO DE FABRICACIÓN.
E3	PANEL JAPONES LIGHT JUTE. MEDIDAS GLOBALES DE 130CM DE FRENTE X 260CM DE ALTO. PANEL JAPONES LIGHT JUTE 2 EN 1 TIPO SHEER ELEGANCE SCREEN (COLOR POR DEFINIR) CON BLACK OUT MATE (BLANCO) SOBRE UN SOLO CABEZAL TRISHADE CON TELA SHEER DELANTE Y BLACK OUT ATRÁS ELABORADO EN ALUMINIO DE 9CM X 13CM DE COLOR COORDINADO CON LA TELA Y PERFIL INFERIOR EN ALUMINIO DE COLOR COORDINADO CON LA TELA; SISTEMA DE ACONDICIONAMIENTO MANUAL CON CADENA ESTÁNDAR COLOR BLANCO; GARANTIZAR RETARDANCIA AL FUEGO, PROTECCIÓN UV, ABSORCIÓN AL SONIDO Y REPELENCIA AL POLVO. INCLUYE: FABRICACIÓN, TRANSPORTE, SUMINISTRO E INSTALACIÓN. GARANTÍA DE 3 AÑOS POR DEFECTO DE FABRICACIÓN. EN LA INSTALACIÓN DEJAR UN ESPACIO DE LUZ ENTRE CORTINAS SEGUIDAS DE 3CM Y ESPACIO DE LUZ ENTRE CORTINAS EN L DE MÍNIMO 5CM.
E4	PANEL JAPONES LIGHT JUTE. MEDIDAS GLOBALES DE 180CM DE FRENTE X 260CM DE ALTO. PANEL JAPONES LIGHT JUTE 2 EN 1 TIPO SHEER ELEGANCE SCREEN (COLOR POR DEFINIR) CON BLACK OUT MATE (BLANCO) SOBRE UN SOLO CABEZAL TRISHADE CON TELA SHEER DELANTE Y BLACK OUT ATRÁS ELABORADO EN ALUMINIO DE 9CM X 13CM DE COLOR COORDINADO CON LA TELA Y PERFIL INFERIOR EN ALUMINIO DE COLOR COORDINADO CON LA TELA; SISTEMA DE ACONDICIONAMIENTO MANUAL CON CADENA ESTÁNDAR COLOR BLANCO; GARANTIZAR RETARDANCIA AL FUEGO, PROTECCIÓN UV, ABSORCIÓN AL SONIDO Y REPELENCIA AL POLVO. INCLUYE: FABRICACIÓN, TRANSPORTE, SUMINISTRO E INSTALACIÓN. GARANTÍA DE 3 AÑOS POR DEFECTO DE FABRICACIÓN. EN LA INSTALACIÓN DEJAR UN ESPACIO DE LUZ ENTRE CORTINAS SEGUIDAS DE 3CM Y ESPACIO DE LUZ ENTRE CORTINAS EN L DE MÍNIMO 5CM.

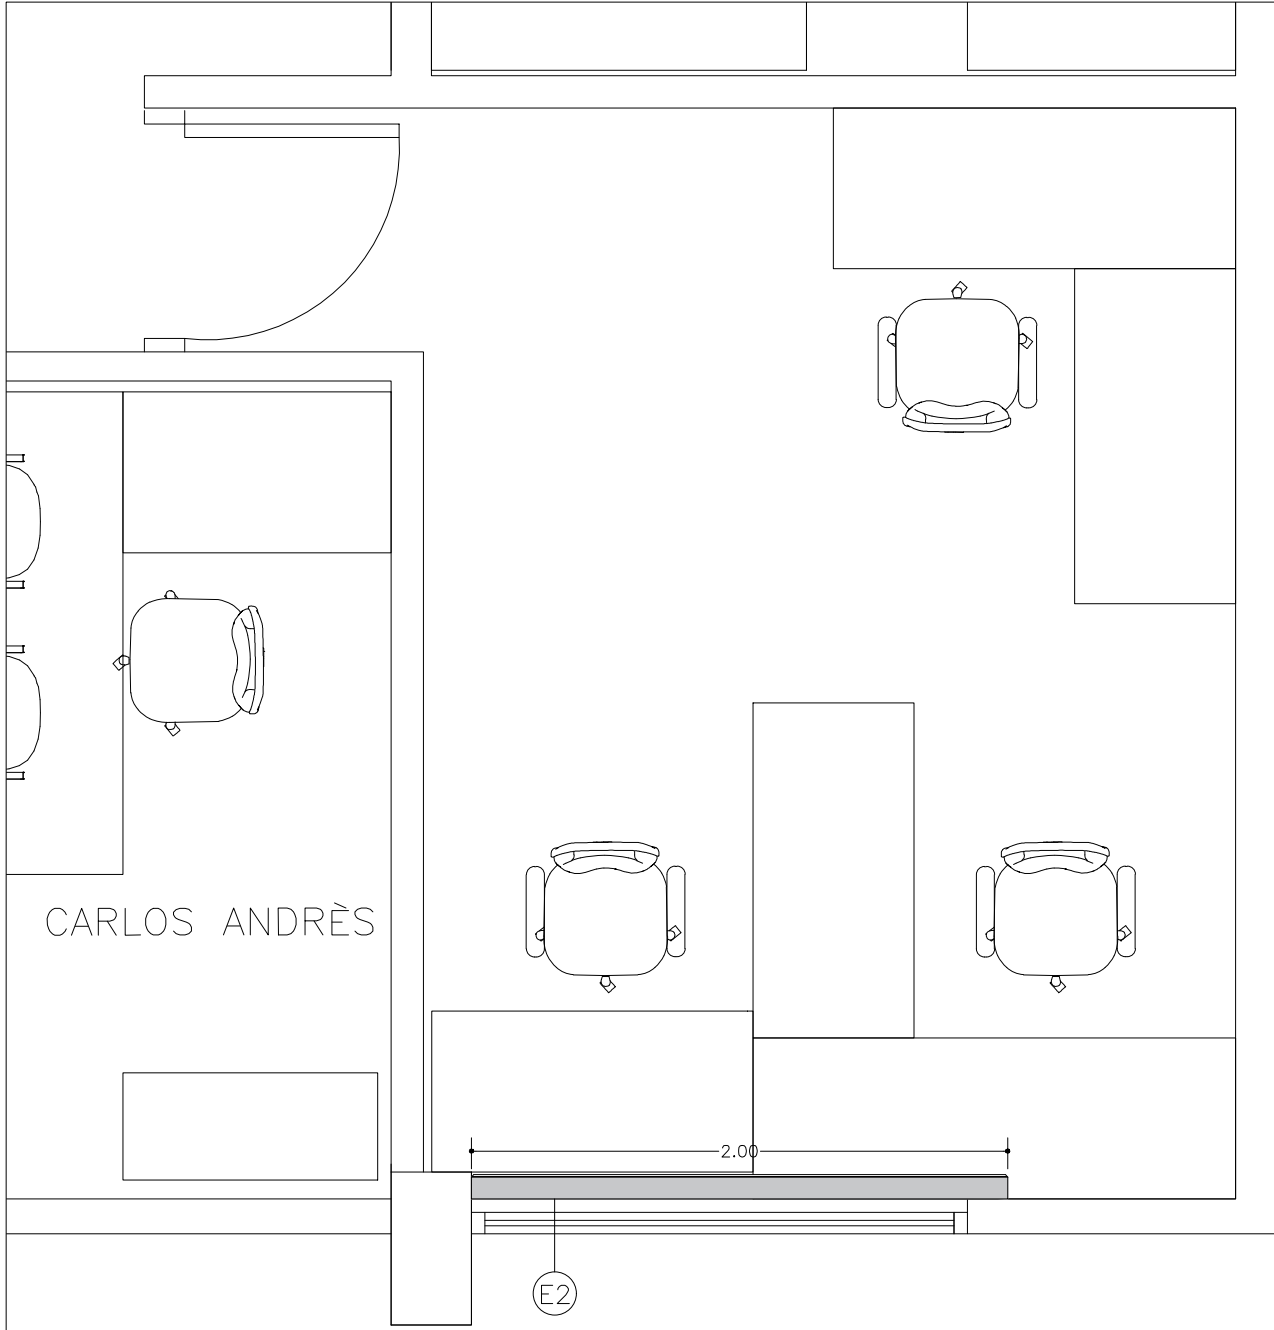


E1	PERSIANA. MEDIDAS GLOBALES DE 130CM DE FRENTE X 260CM DE ALTO. PERSIANA ENROLLABLE 2 EN 1 TIPO SHEER ELEGANCE SCREEN (COLOR POR DEFINIR) CON BLACK OUT MATE (BLANCO) SOBRE UN SOLO CABEZAL TRISHADE CON TELA SHEER DELANTE Y BLACK OUT ATRÁS ELABORADO EN ALUMINIO DE 9CM X 13CM DE COLOR COORDINADO CON LA TELA Y PERFIL INFERIOR EN ALUMINIO DE COLOR COORDINADO CON LA TELA; SISTEMA DE ACONDICIONAMIENTO MANUAL CON CADENA ESTÁNDAR COLOR BLANCO; GARANTIZAR RETARDANCIA AL FUEGO, PROTECCIÓN UV, ABSORCIÓN AL SONIDO Y REPELENCIA AL POLVO. INCLUYE: FABRICACIÓN, TRANSPORTE, SUMINISTRO E INSTALACIÓN. GARANTÍA DE 3 AÑOS POR DEFECTO DE FABRICACIÓN. EN LA INSTALACIÓN DEJAR UN ESPACIO DE LUZ ENTRE CORTINAS SEGUIDAS DE 3CM.
E2	PERSIANA. MEDIDAS GLOBALES DE 200CM DE FRENTE X 260CM DE ALTO. PERSIANA ENROLLABLE 2 EN 1 TIPO SHEER ELEGANCE SCREEN (COLOR POR DEFINIR) CON BLACK OUT MATE (BLANCO) SOBRE UN SOLO CABEZAL TRISHADE CON TELA SHEER DELANTE Y BLACK OUT ATRÁS ELABORADO EN ALUMINIO DE 9CM X 13CM DE COLOR COORDINADO CON LA TELA Y PERFIL INFERIOR EN ALUMINIO DE COLOR COORDINADO CON LA TELA; SISTEMA DE ACONDICIONAMIENTO MANUAL CON CADENA ESTÁNDAR COLOR BLANCO; GARANTIZAR RETARDANCIA AL FUEGO, PROTECCIÓN UV, ABSORCIÓN AL SONIDO Y REPELENCIA AL POLVO. INCLUYE: FABRICACIÓN, TRANSPORTE, SUMINISTRO E INSTALACIÓN. GARANTÍA DE 3 AÑOS POR DEFECTO DE FABRICACIÓN.
E3	PANEL JAPONES LIGHT JUTE. MEDIDAS GLOBALES DE 130CM DE FRENTE X 260CM DE ALTO. PANEL JAPONES LIGHT JUTE 2 EN 1 TIPO SHEER ELEGANCE SCREEN (COLOR POR DEFINIR) CON BLACK OUT MATE (BLANCO) SOBRE UN SOLO CABEZAL TRISHADE CON TELA SHEER DELANTE Y BLACK OUT ATRÁS ELABORADO EN ALUMINIO DE 9CM X 13CM DE COLOR COORDINADO CON LA TELA Y PERFIL INFERIOR EN ALUMINIO DE COLOR COORDINADO CON LA TELA; SISTEMA DE ACONDICIONAMIENTO MANUAL CON CADENA ESTÁNDAR COLOR BLANCO; GARANTIZAR RETARDANCIA AL FUEGO, PROTECCIÓN UV, ABSORCIÓN AL SONIDO Y REPELENCIA AL POLVO. INCLUYE: FABRICACIÓN, TRANSPORTE, SUMINISTRO E INSTALACIÓN. GARANTÍA DE 3 AÑOS POR DEFECTO DE FABRICACIÓN. EN LA INSTALACIÓN DEJAR UN ESPACIO DE LUZ ENTRE CORTINAS SEGUIDAS DE 3CM Y ESPACIO DE LUZ ENTRE CORTINAS EN L DE MÍNIMO 5CM.
E4	PANEL JAPONES LIGHT JUTE. MEDIDAS GLOBALES DE 180CM DE FRENTE X 260CM DE ALTO. PANEL JAPONES LIGHT JUTE 2 EN 1 TIPO SHEER ELEGANCE SCREEN (COLOR POR DEFINIR) CON BLACK OUT MATE (BLANCO) SOBRE UN SOLO CABEZAL TRISHADE CON TELA SHEER DELANTE Y BLACK OUT ATRÁS ELABORADO EN ALUMINIO DE 9CM X 13CM DE COLOR COORDINADO CON LA TELA Y PERFIL INFERIOR EN ALUMINIO DE COLOR COORDINADO CON LA TELA; SISTEMA DE ACONDICIONAMIENTO MANUAL CON CADENA ESTÁNDAR COLOR BLANCO; GARANTIZAR RETARDANCIA AL FUEGO, PROTECCIÓN UV, ABSORCIÓN AL SONIDO Y REPELENCIA AL POLVO. INCLUYE: FABRICACIÓN, TRANSPORTE, SUMINISTRO E INSTALACIÓN. GARANTÍA DE 3 AÑOS POR DEFECTO DE FABRICACIÓN. EN LA INSTALACIÓN DEJAR UN ESPACIO DE LUZ ENTRE CORTINAS SEGUIDAS DE 3CM Y ESPACIO DE LUZ ENTRE CORTINAS EN L DE MÍNIMO 5CM.

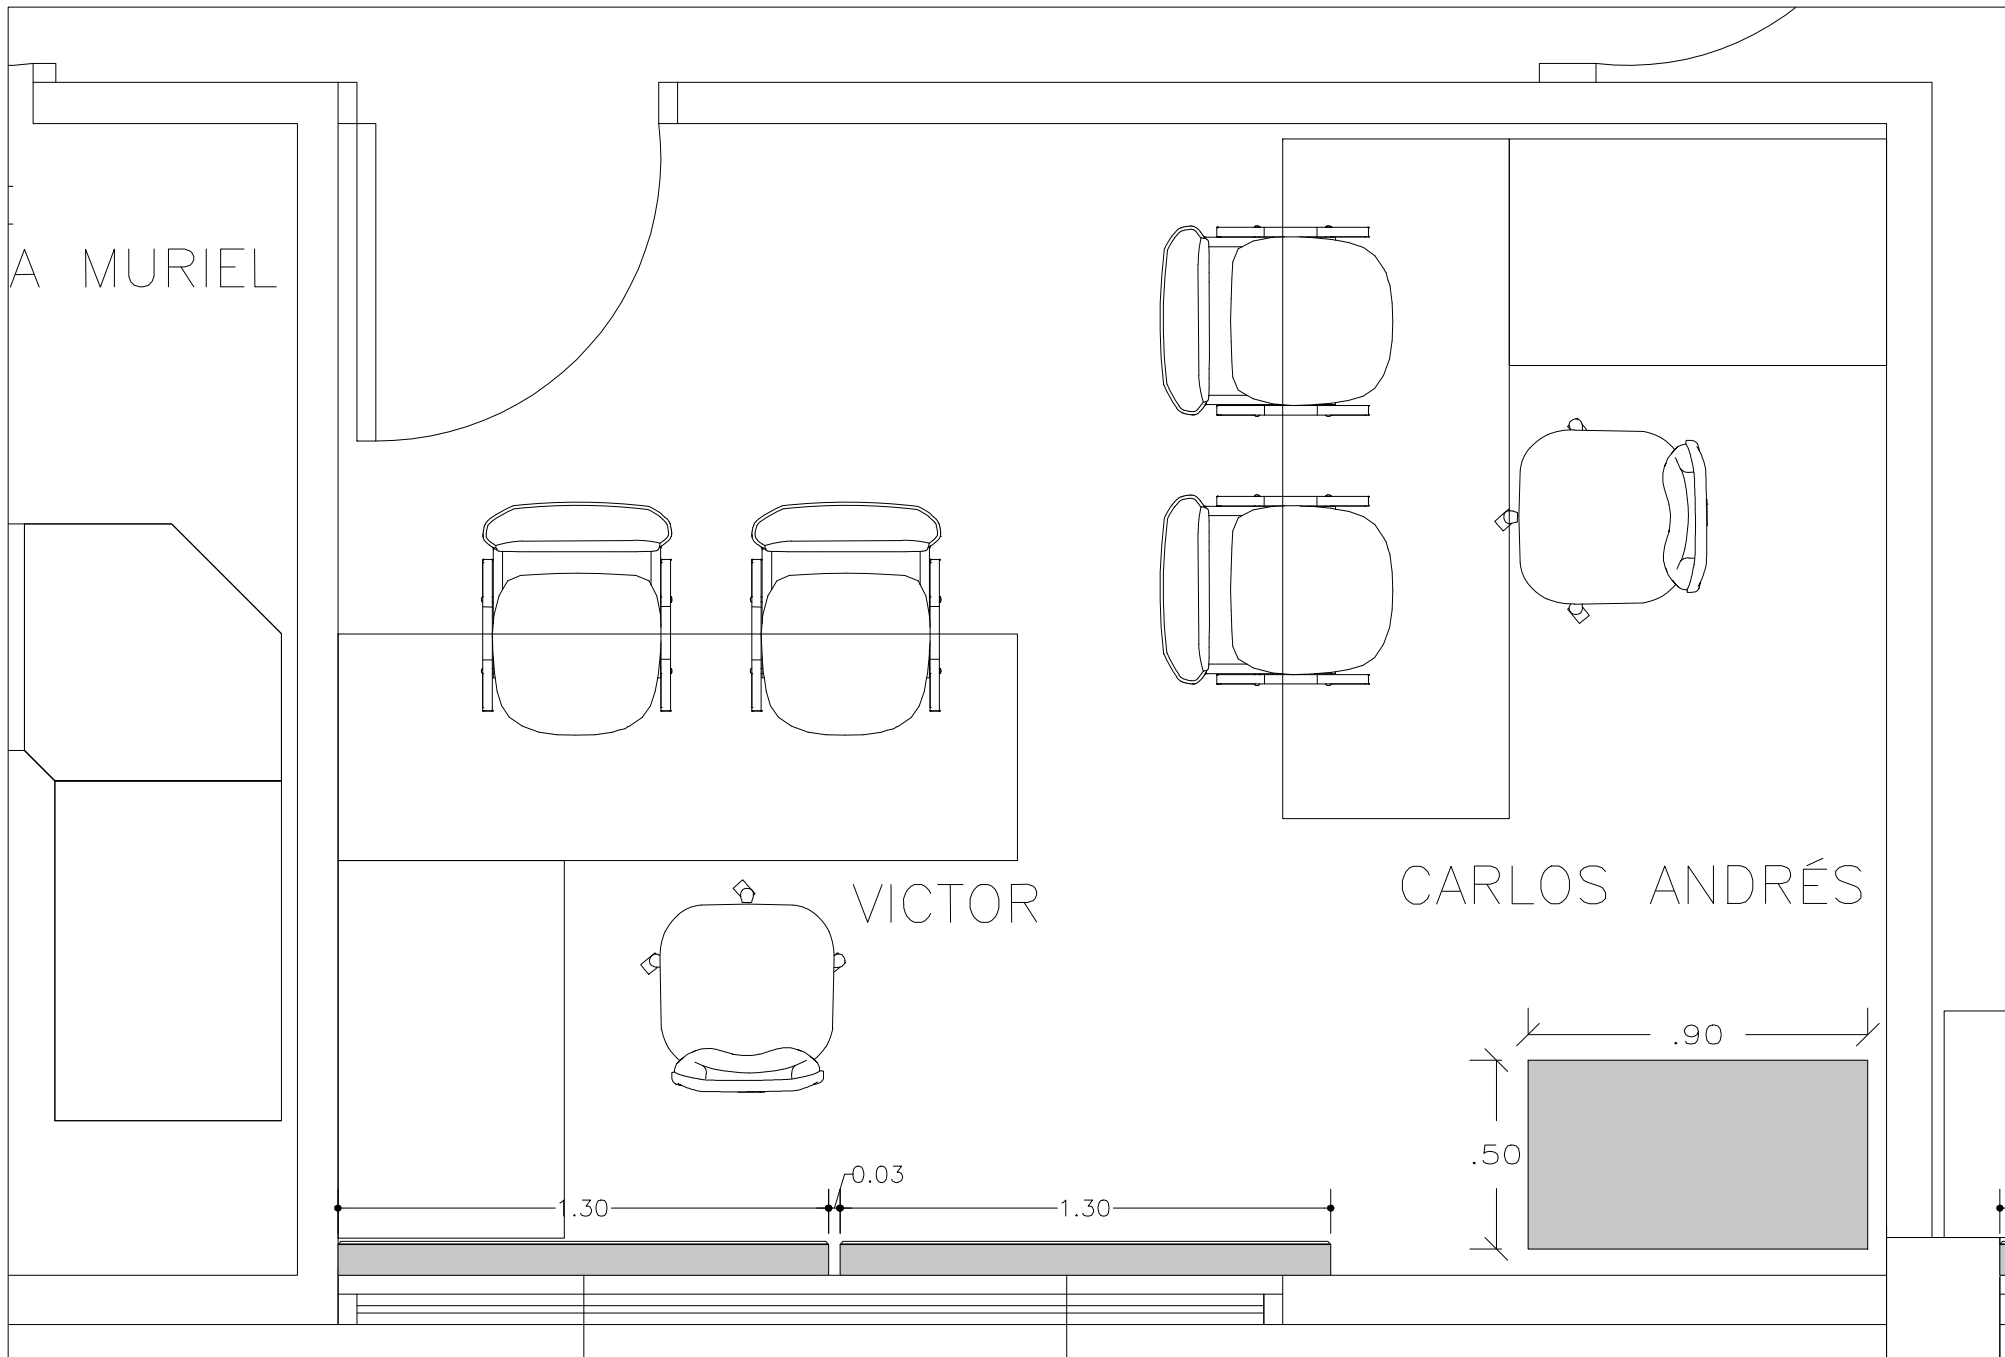


 <p>Universidad del Cauca</p>	<p>DEPENDENCIA</p> <p>OFICINA DE PLANEACION Y DESARROLLO INSTITUCIONAL</p>	<p>PROYECTO</p> <p>PROPUESTA DE DISTRIBUCIÓN SILLA OPERATIVA PARA FUNCIONARIA DE LA OFICINA DE PLANEACIÓN</p>	<p>CONTENIDO</p> <p>PLANTA ARQUITECTONICA PRIMER PISO DIVISIÓN ADMINISTRATIVA Y DE SERVICIOS</p>	<p>DISEÑO</p> <p>ANA MARÍA FERNÁNDEZ CHAVEZ</p>	<p>APROBÓ</p> <p>CARLOS ANDRÉS SARZOSA</p>	<p>ESCALA</p> <p>1:20</p> <p>FECHA</p> <p>13/03/2024</p>	<p>PLANCHA No.</p> <p>02</p> <p>DE</p> <p>05</p>
---	--	---	--	---	--	--	--



E1	<p>SILLA OPERATIVA SIN BRAZOS SILLA OPERATIVA MÓVIL. ESPALDAR ERGONÓMICO Y GRADUABLE EN ALTURA POR MEDIO DE CREMALLERA Y GRADUABLE EN PROFUNDIDAD CON VARILLA LATERAL, CON MECANISMO SYMPRO 3 PALANCAS, CUBIERTA EXTERNA EN POLIPROPILENO 43 CM DE ANCHO Y 47 CM DE ALTO, CUBIERTA INTERNA EN POLIPROPILENO 42 CM DE ANCHO Y 46 CM DE ALTO, ESPUMA EN POLIURETANO INYECTADA, DENSIDAD 26 Y ESPESOR 4 CM, TAPIZADO EN TELA 100% EN POLIPROPILENO, ALTA RESISTENCIA A LA LUZ, RETARDANCIA AL FUEGO Y ANTIFLUIDO (COLOR NEGRO); ASIENTO ERGONÓMICO CON CUBIERTA EXTERNA EN POLIPROPILENO 47 CM DE ANCHO Y 44 CM DE PROFUNDIDAD, CUBIERTA INTERNA EN POLIPROPILENO 45 CM DE ANCHO Y 42 CM DE PROFUNDIDAD, ESPUMA EN POLIURETANO INYECTADA, DENSIDAD 60 Y ESPESOR 6 CM, TAPIZADO CON EN TELA 100% EN POLIPROPILENO, ALTA RESISTENCIA A LA LUZ, RETARDANCIA AL FUEGO Y ANTIFLUIDO (COLOR NEGRO), CON SISTEMA DE REGULACIÓN EN PROFUNDIDAD MEDIANTE PALANCA LATERAL; SOPORTE DEL ASIENTO CON PLATO ELABORADO EN PLATINA CALIBRE 12 TROQUELADA, SOPORTADA CON BUJE CÓNICO EN ACERO Y SISTEMA DE GRADUACIÓN NEUMÁTICO A GAS EN ALTURA ENTRE 44 Y 54 CM MEDIANTE VARILLA LATERAL Y ACCIONAMIENTO DE VÁLVULA CENTRAL, FORRADO CON PROTECTOR TELESCÓPICO; BASE GIRATORIA DE 5 ASPAS ELABORADA EN NYLON REFORZADA EN 30% EN FIBRA DE VIDRIO Y DIÁMETRO DE 64 CM, CON RODACHINAS AUTO LUBRICADAS EN NYLON REFORZADO CON REBORDE EN ELASTÓMERO DE DOBLE CARRIL DE 60 MM DE DIÁMETRO; SIN BRAZOS. SUMINISTRO.</p>


 Universidad del Cauca	DEPENDENCIA	PROYECTO	CONTENIDO	DISEÑO	APROBÓ	ESCALA	PLANCHA No.
	OFICINA DE PLANEACION Y DESARROLLO INSTITUCIONAL	PROPUESTA DE DISTRIBUCIÓN SILLA OPERATIVA PARA FUNCIONARIA DE LA OFICINA DE PLANEACIÓN	PLANTA ARQUITECTONICA PRIMER PISO DIVISION ADMINISTRATIVA Y DE SERVICIOS	ANA MARÍA FERNÁNDEZ CHAVEZ	MARIA MARGOTH ARENAS	1:50 FECHA 13/03/2024	01 DE 05

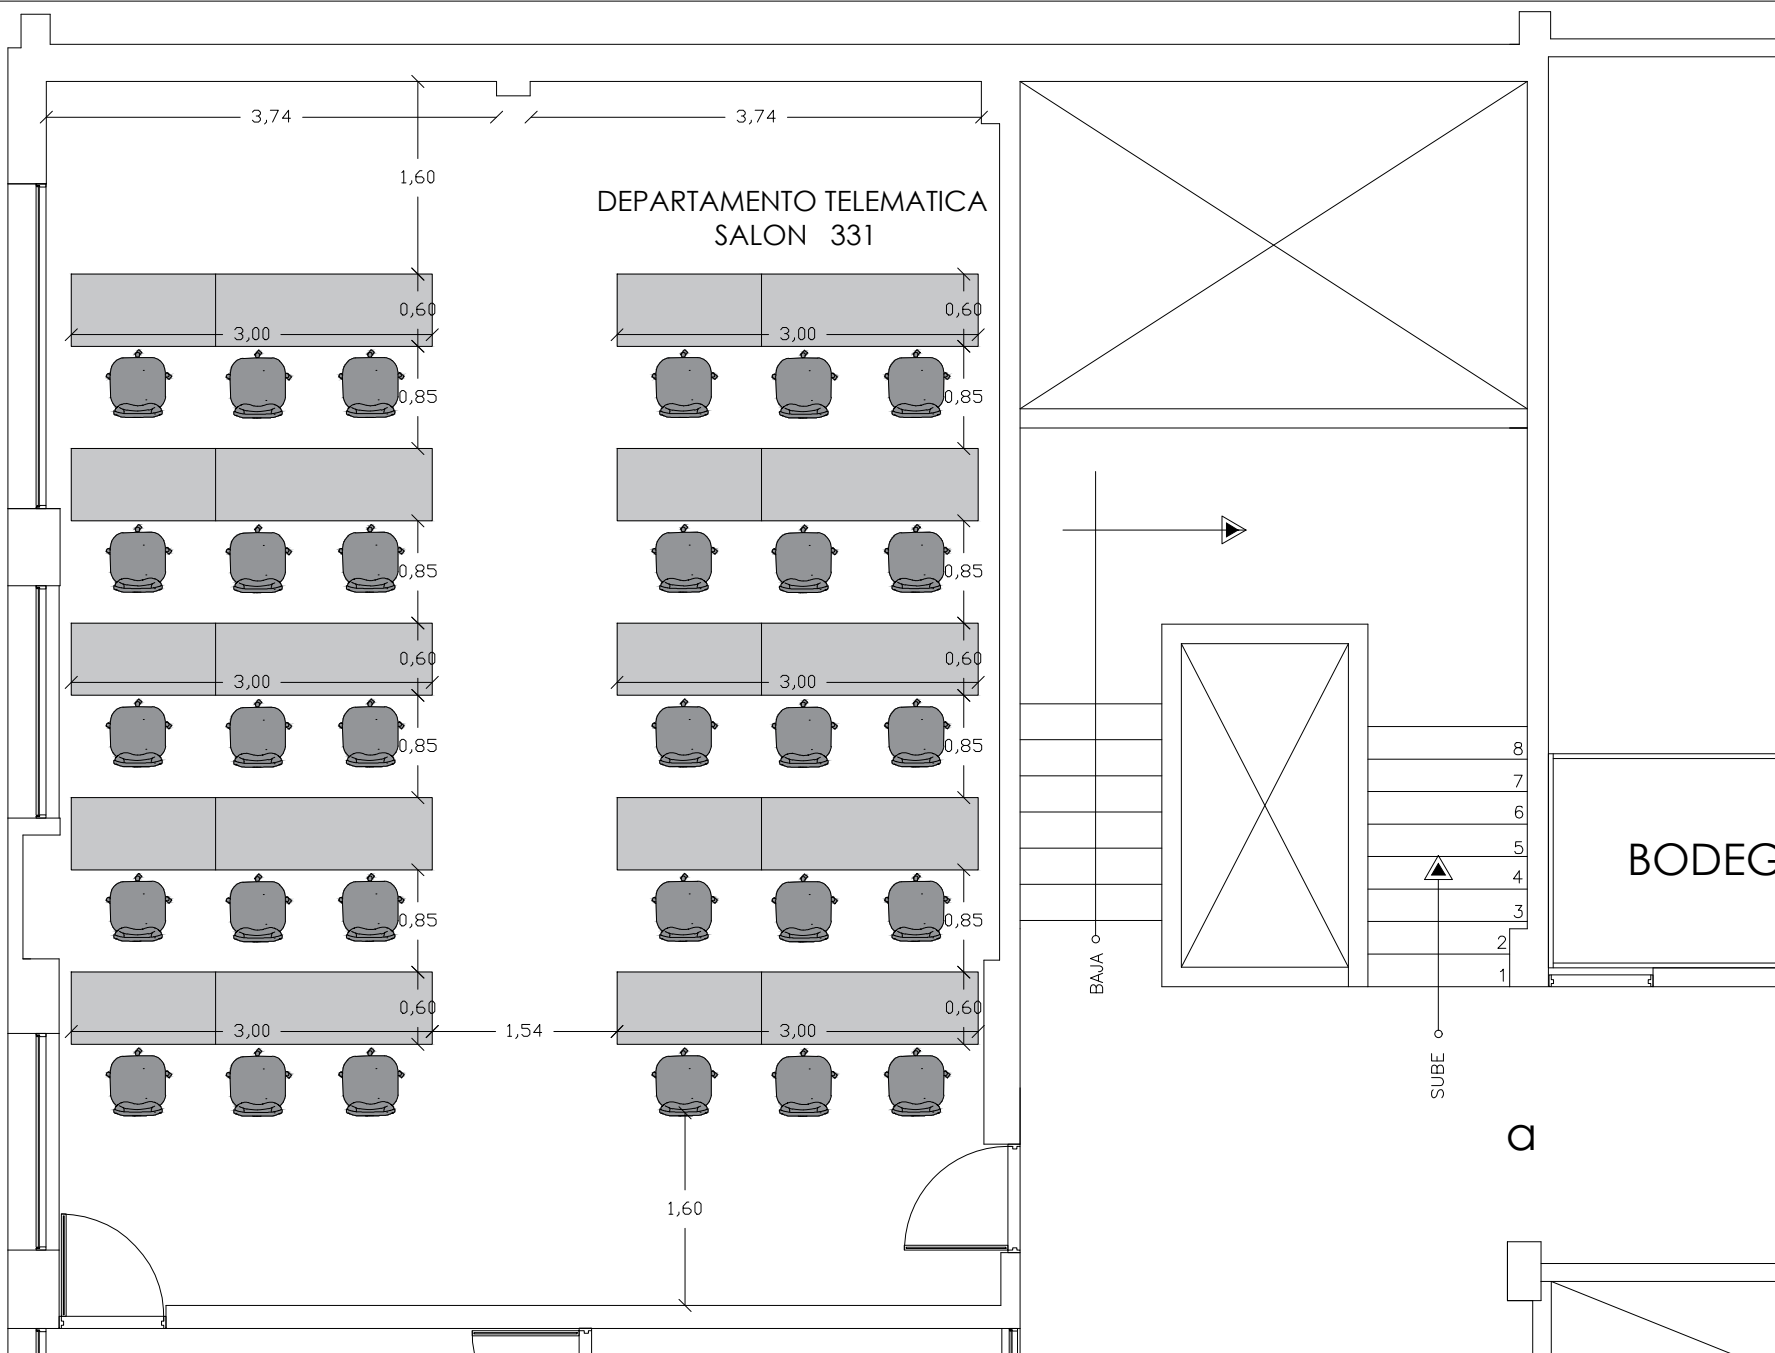


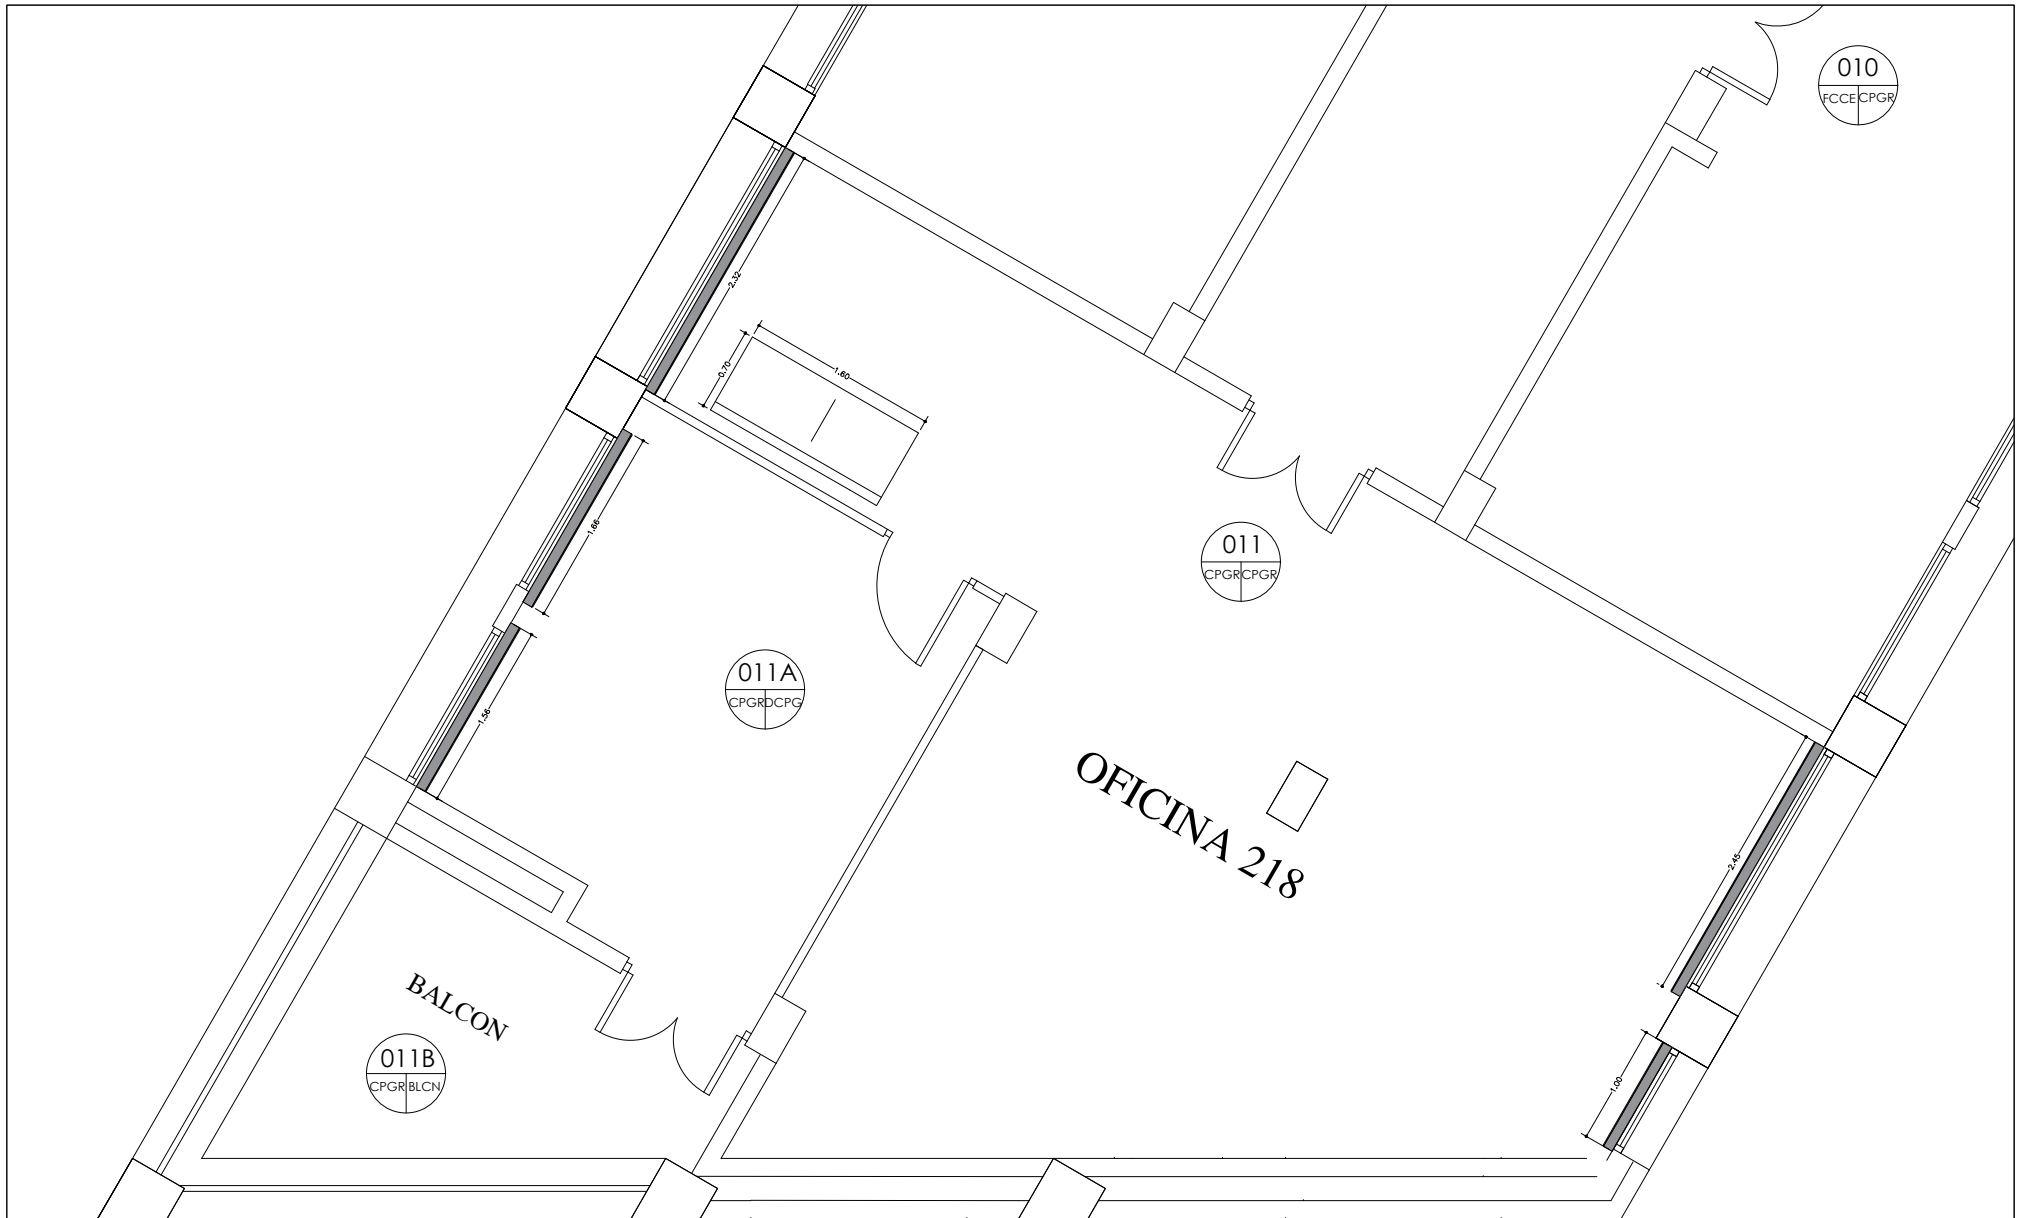
	DEPENDENCIA OFICINA DE PLANEACION Y DESARROLLO INSTITUCIONAL	PROYECTO PROPUESTA DE DISTRIBUCIÓN DE MESAS DE SISTEMAS PARA EL DEPARTAMENTO DE TELEMÁTICA	CONTENIDO PLANTA ARQUITECTONICA TERCER PISO FACULTAD DE INGENIERÍA ELECTRÓNICA Y TELECOMUNICACIONES	DISEÑO ANA MARÍA FERNÁNDEZ CHAVEZ	APROBÓ ANDRES LARA SILVA	ESCALA 1:50 FECHA 13/03/2024	PLANCHA No. 01 DE 01
--	--	---	---	--------------------------------------	-----------------------------	---------------------------------------	-------------------------------




 <p>Universidad del Cauca</p>	<p>DEPENDENCIA</p> <p>OFICINA DE PLANEACIÓN Y DESARROLLO INSTITUCIONAL</p>	<p>PROYECTO</p> <p>ADECUACIÓN PUESTOS DE TRABAJO FACULTAD DE DERECHO, CIENCIAS POLITICAS Y SOCIALES</p>	<p>CONTENIDO</p> <p>PLANTA ARQUITECTONICA PROPUESTA SEGUNDO PISO CLAUSTRO DE Santo Domingo: Facultad de Derecho, Ciencias Políticas y Sociales</p>	<p>DISEÑO</p> <p>ARQ. MELISSA F. SARRIA S.</p>	<p>APROBÓ</p> <p>EDGAR CAMACHO GODOY</p>	<p>ESCALA</p> <p>1:75</p> <p>FECHA</p> <p>13/03/2024</p>	<p>PLANCHA No.</p> <p>01</p> <p>DE</p> <p>01</p>
---	--	---	--	--	--	--	--

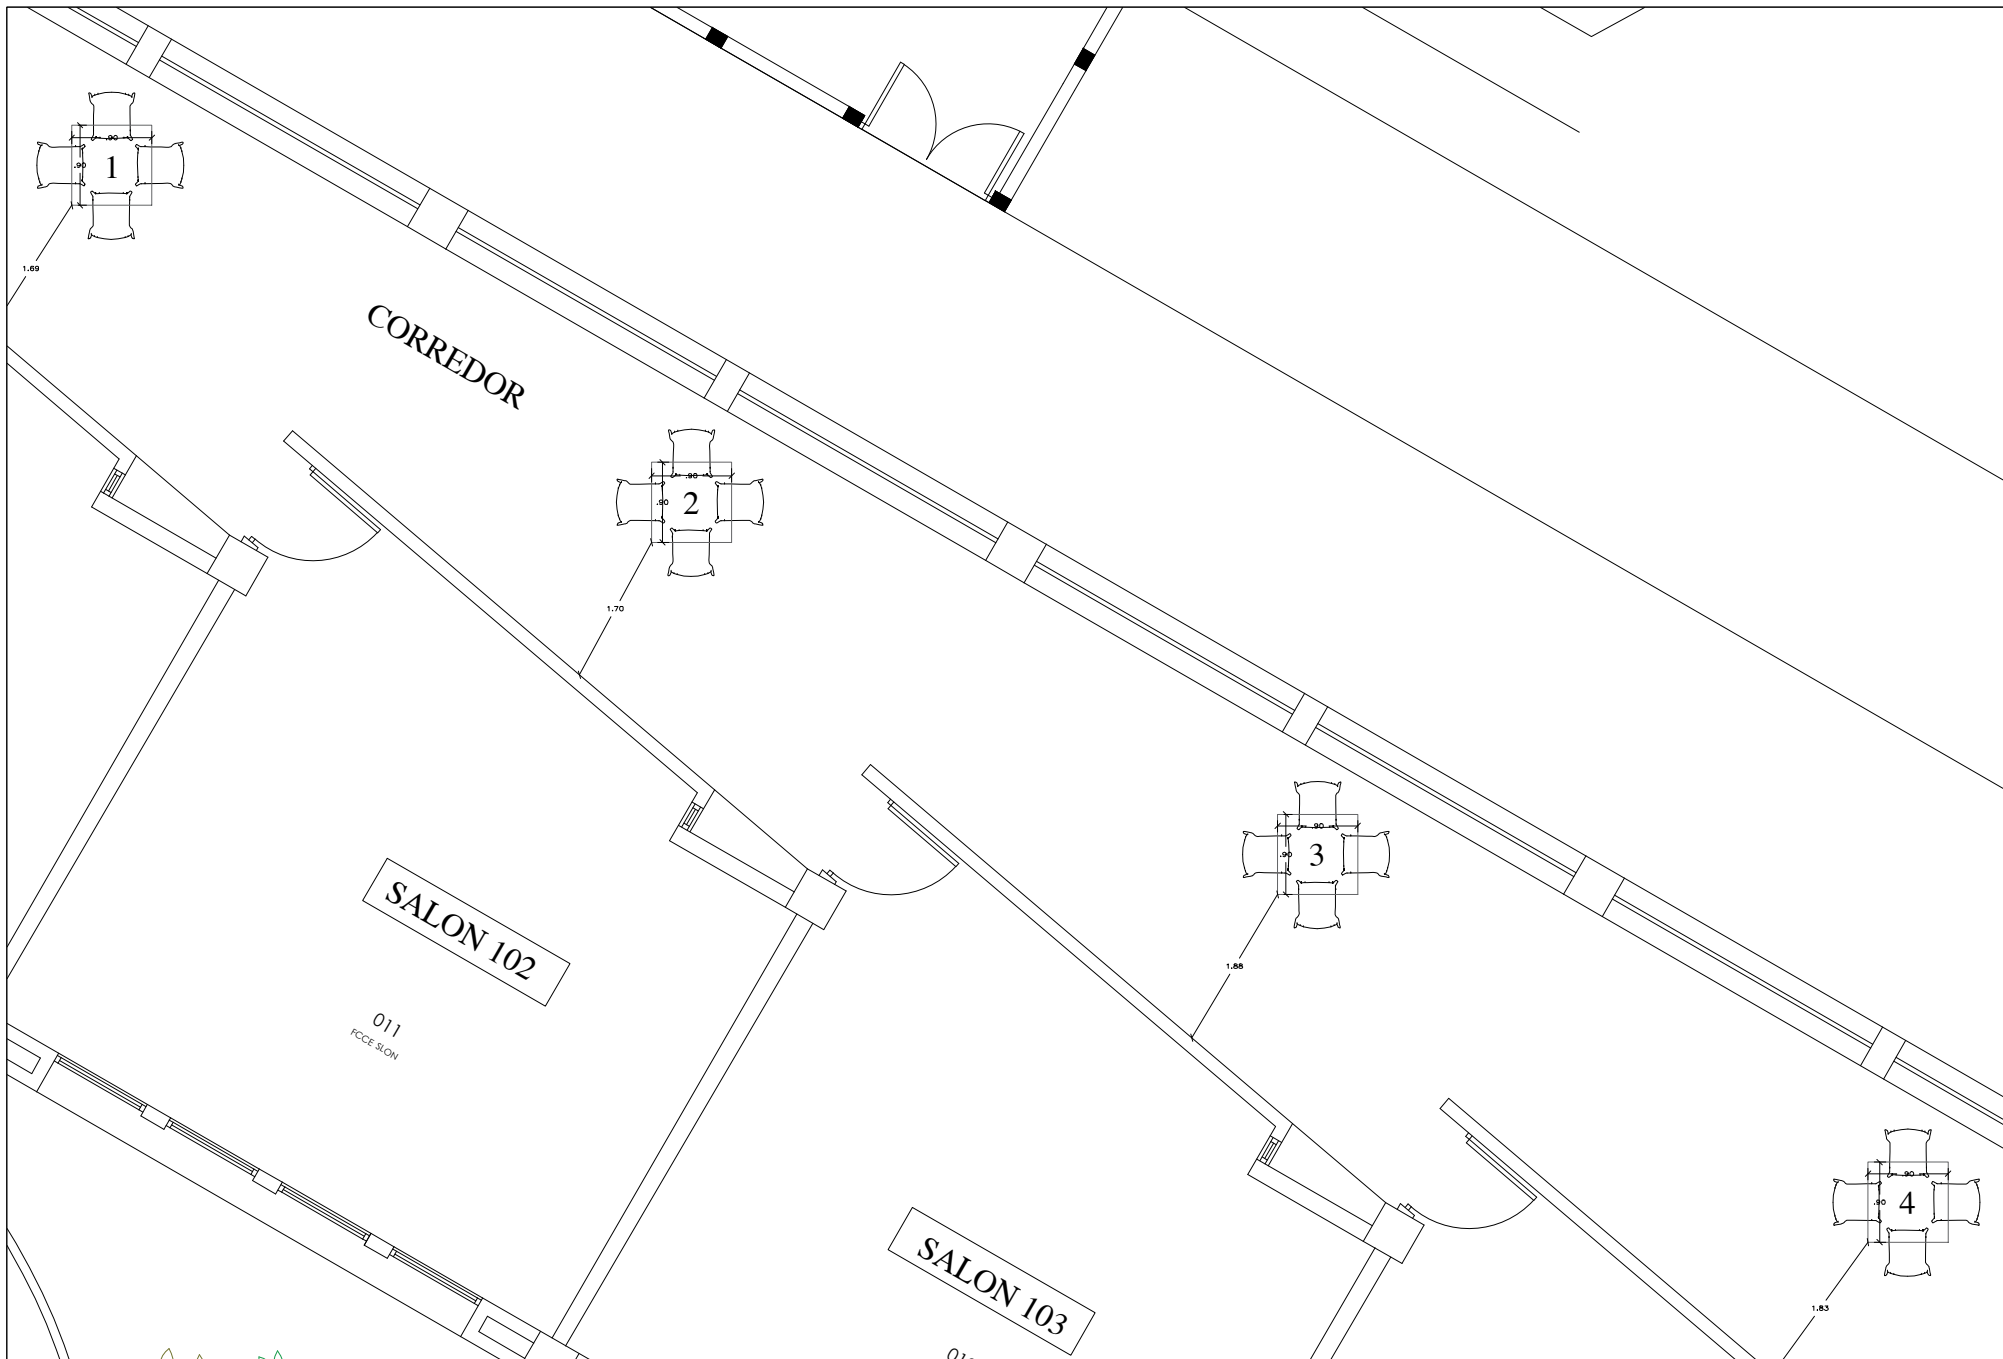

 <p>Universidad del Cauca</p>	<p>DEPENDENCIA OFICINA DE PLANEACION Y DESARROLLO INSTITUCIONAL</p>	<p>PROYECTO PROPUESTA DE MOBILIARIO PARA LA FACULTAD DE CIENCIAS CONTABLES, ECONÓMICAS Y ADMINISTRATIVAS</p>	<p>CONTENIDO PLANTA ARQUITECTONICA PRIMER PISO ZONA DE AULAS DE CLASE</p>	<p>DISEÑO _____ ARQ. ANA MARÍA FERNÁNDEZ</p>	<p>APROBÓ _____ DECANO. CIRO ALIRIO FIGUEROA</p>	<p>ESCALA 1:100 FECHA 13/03/2024</p>	<p>PLANCHA No. 02 DE 02</p>
---	---	--	---	--	--	--	---



 <p>Universidad del Cauca</p>	<p>DEPENDENCIA</p> <p>OFICINA DE PLANEACION Y DESARROLLO INSTITUCIONAL</p>	<p>PROYECTO</p> <p>PROPUESTA DE MOBILIARIO PARA LA FACULTAD DE CIENCIAS CONTABLES, ECONÓMICAS Y ADMINISTRATIVAS</p>	<p>CONTENIDO</p> <p>PLANTA ARQUITECTONICA PRIMER PISO ZONA DE AULAS DE CLASE</p>	<p>DISEÑO</p> <p>_____</p> <p>ARQ. ANA MARÍA FERNÁNDEZ</p>	<p>APROBÓ</p> <p>_____</p> <p>DECANO. CIRO ALIRIO FIGUEROA</p>	<p>ESCALA</p> <p>1:100</p> <p>FECHA</p> <p>13/03/2024</p>	<p>PLANCHA No.</p> <p>01</p> <p>DE</p> <p>02</p>
---	--	---	--	--	--	---	--

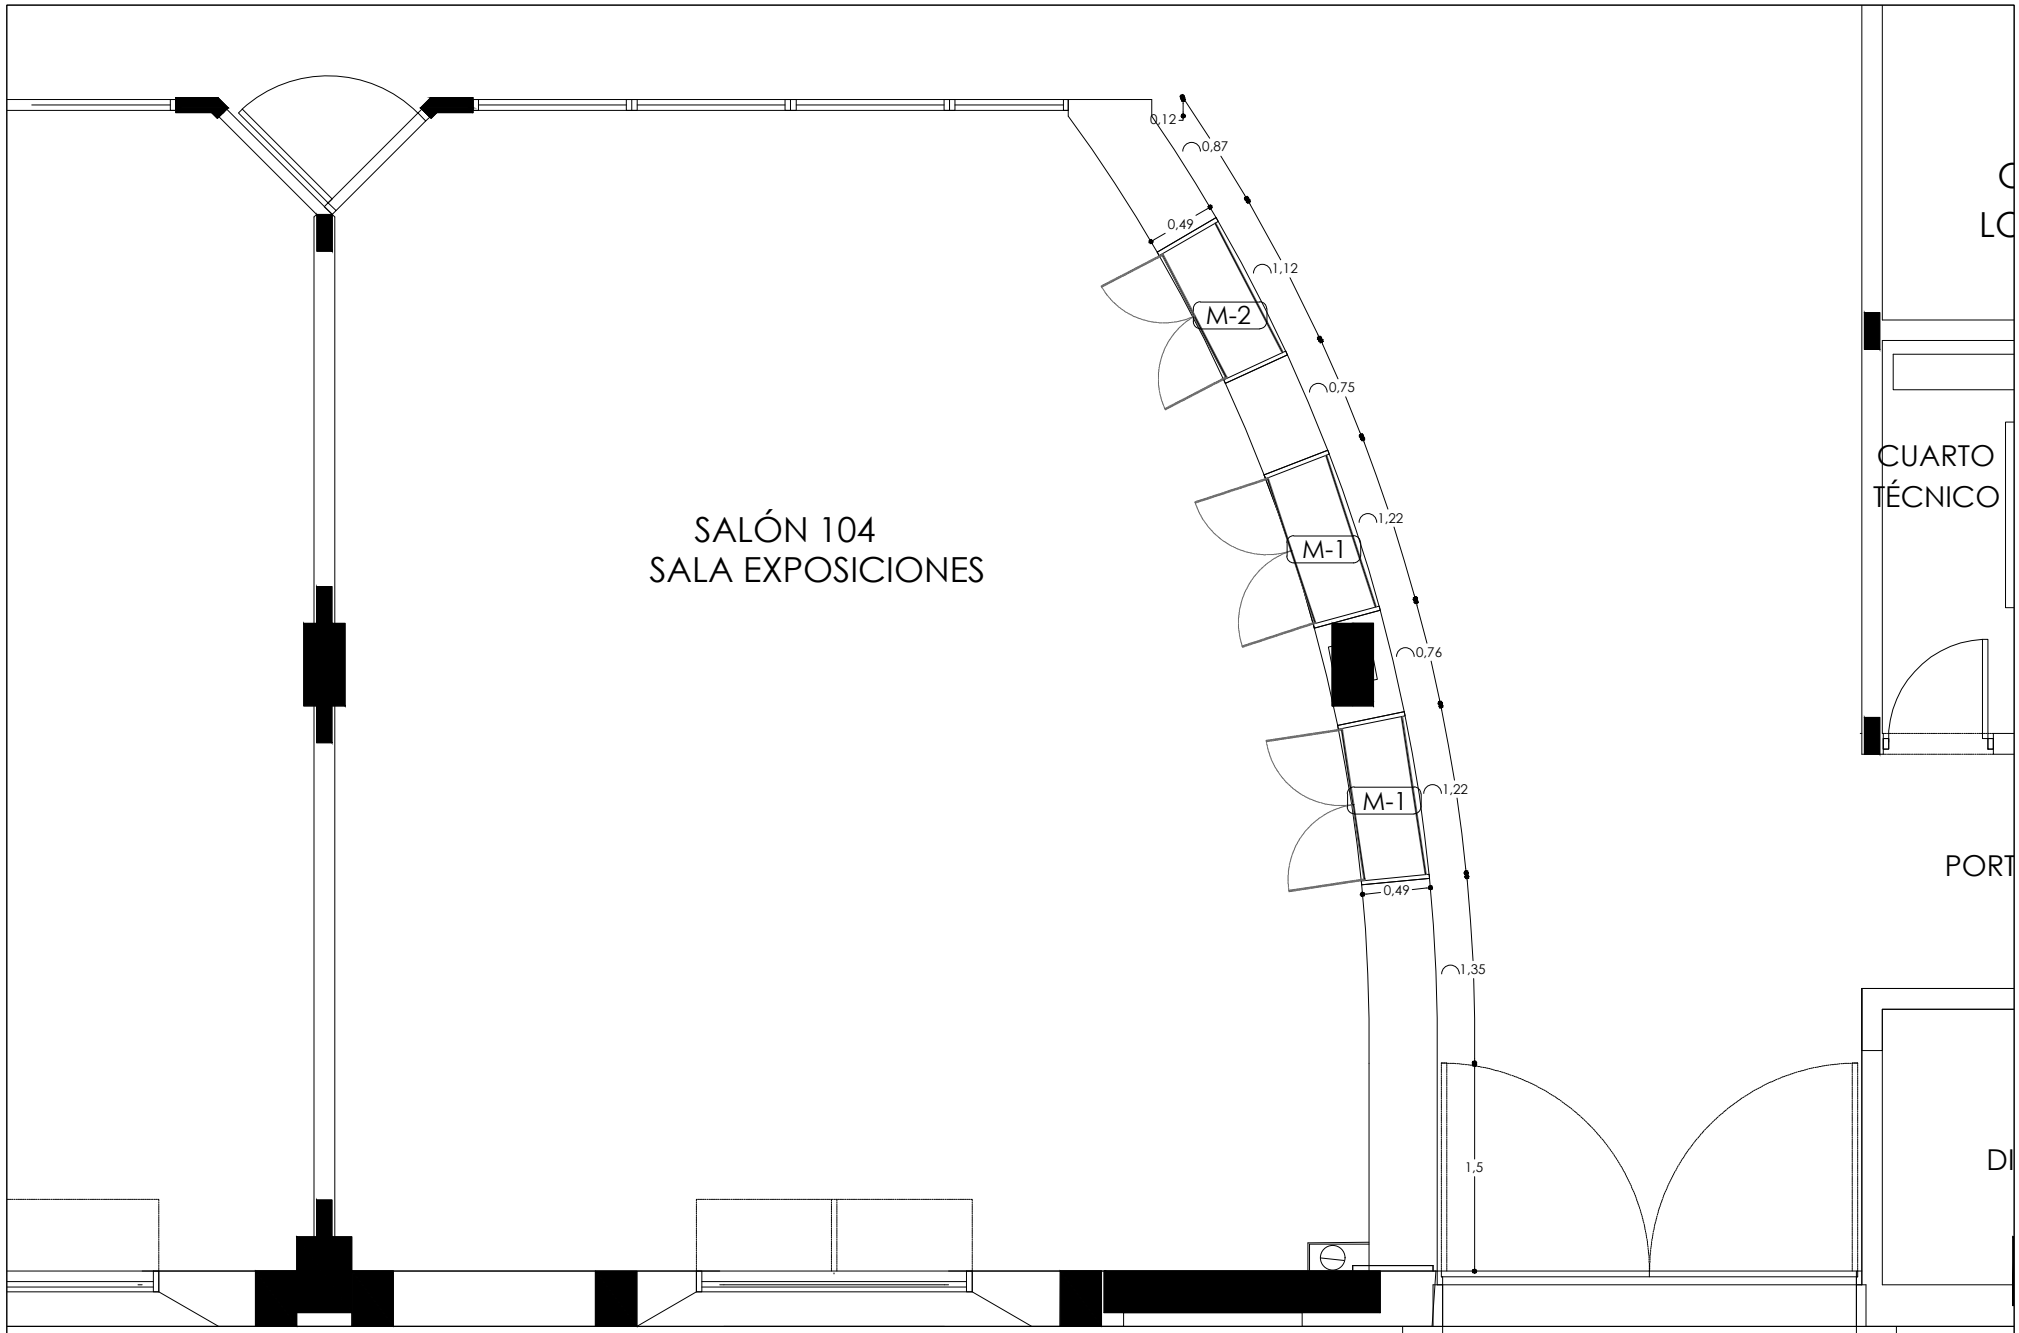


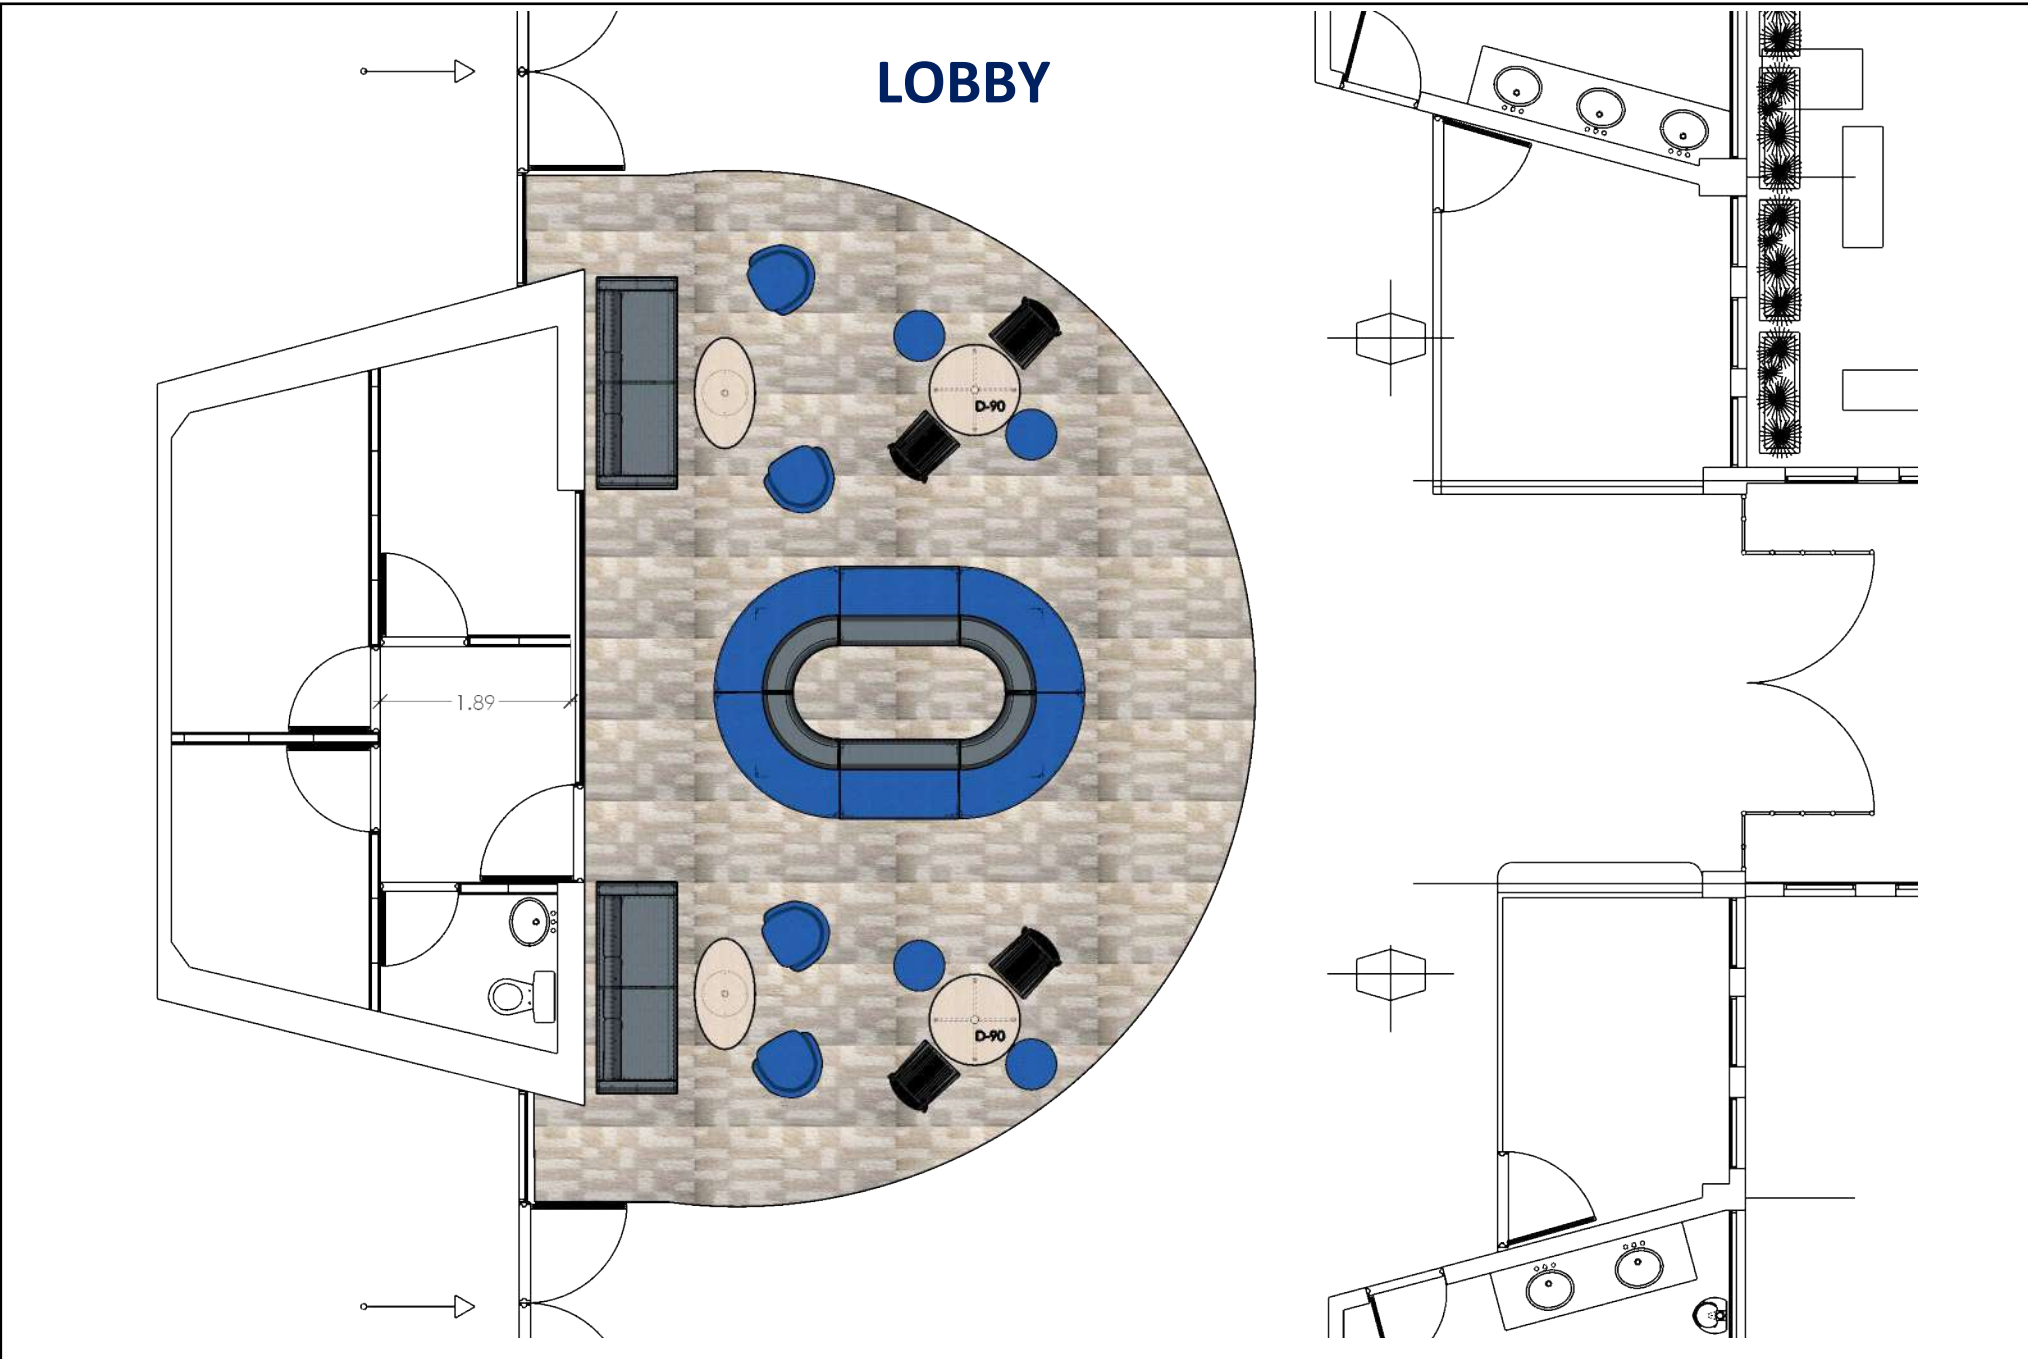
SALÓN 104
SALA EXPOSICIONES

CUARTO
TÉCNICO

PORT

DI

 <p>Universidad del Cauca</p>	<p>DEPENDENCIA OFICINA DE PLANEACION Y DESARROLLO INSTITUCIONAL</p>	<p>PROYECTO PROPUESTA DE MOBILIARIO/ ESTANTERÍAS</p>	<p>CONTENIDO PLANTA ARQUITECTONICA PRIMER PISO FACULTAD DE CIENCIAS HUMANAS Y SOCIALES</p>	<p>DISEÑO _____ ARQ. KAROL SILVANA FLOREZ</p>	<p>APROBÓ _____ DECANO ALFONSO RAFAEL BUELVAS</p>	<p>ESCALA 1:100 FECHA 13/03/2024</p>	<p>PLANCHA No. 02 DE 02</p>
---	---	--	--	---	---	--	---



PROYECTO:
UNIVERSIDAD DEL CAUCA

CONTIENE:
DISTRIBUCIÓN DE MOBILIARIO

DIBUJO:
ANDRES F. PORTILLO

ASESOR:
JEFFERSON ANGULO

ESCALA:


PLANO:
7331-C

FECHA:
21/03/2023

ALTURA PANELES	
■	H:0.90
■	H:1.10
■	H:1.29
■	H:1.67
■	H:2.05
■	H:2.40
■	H:2.80
■	H:3.18

PLANO
APROBADO

LOBBY

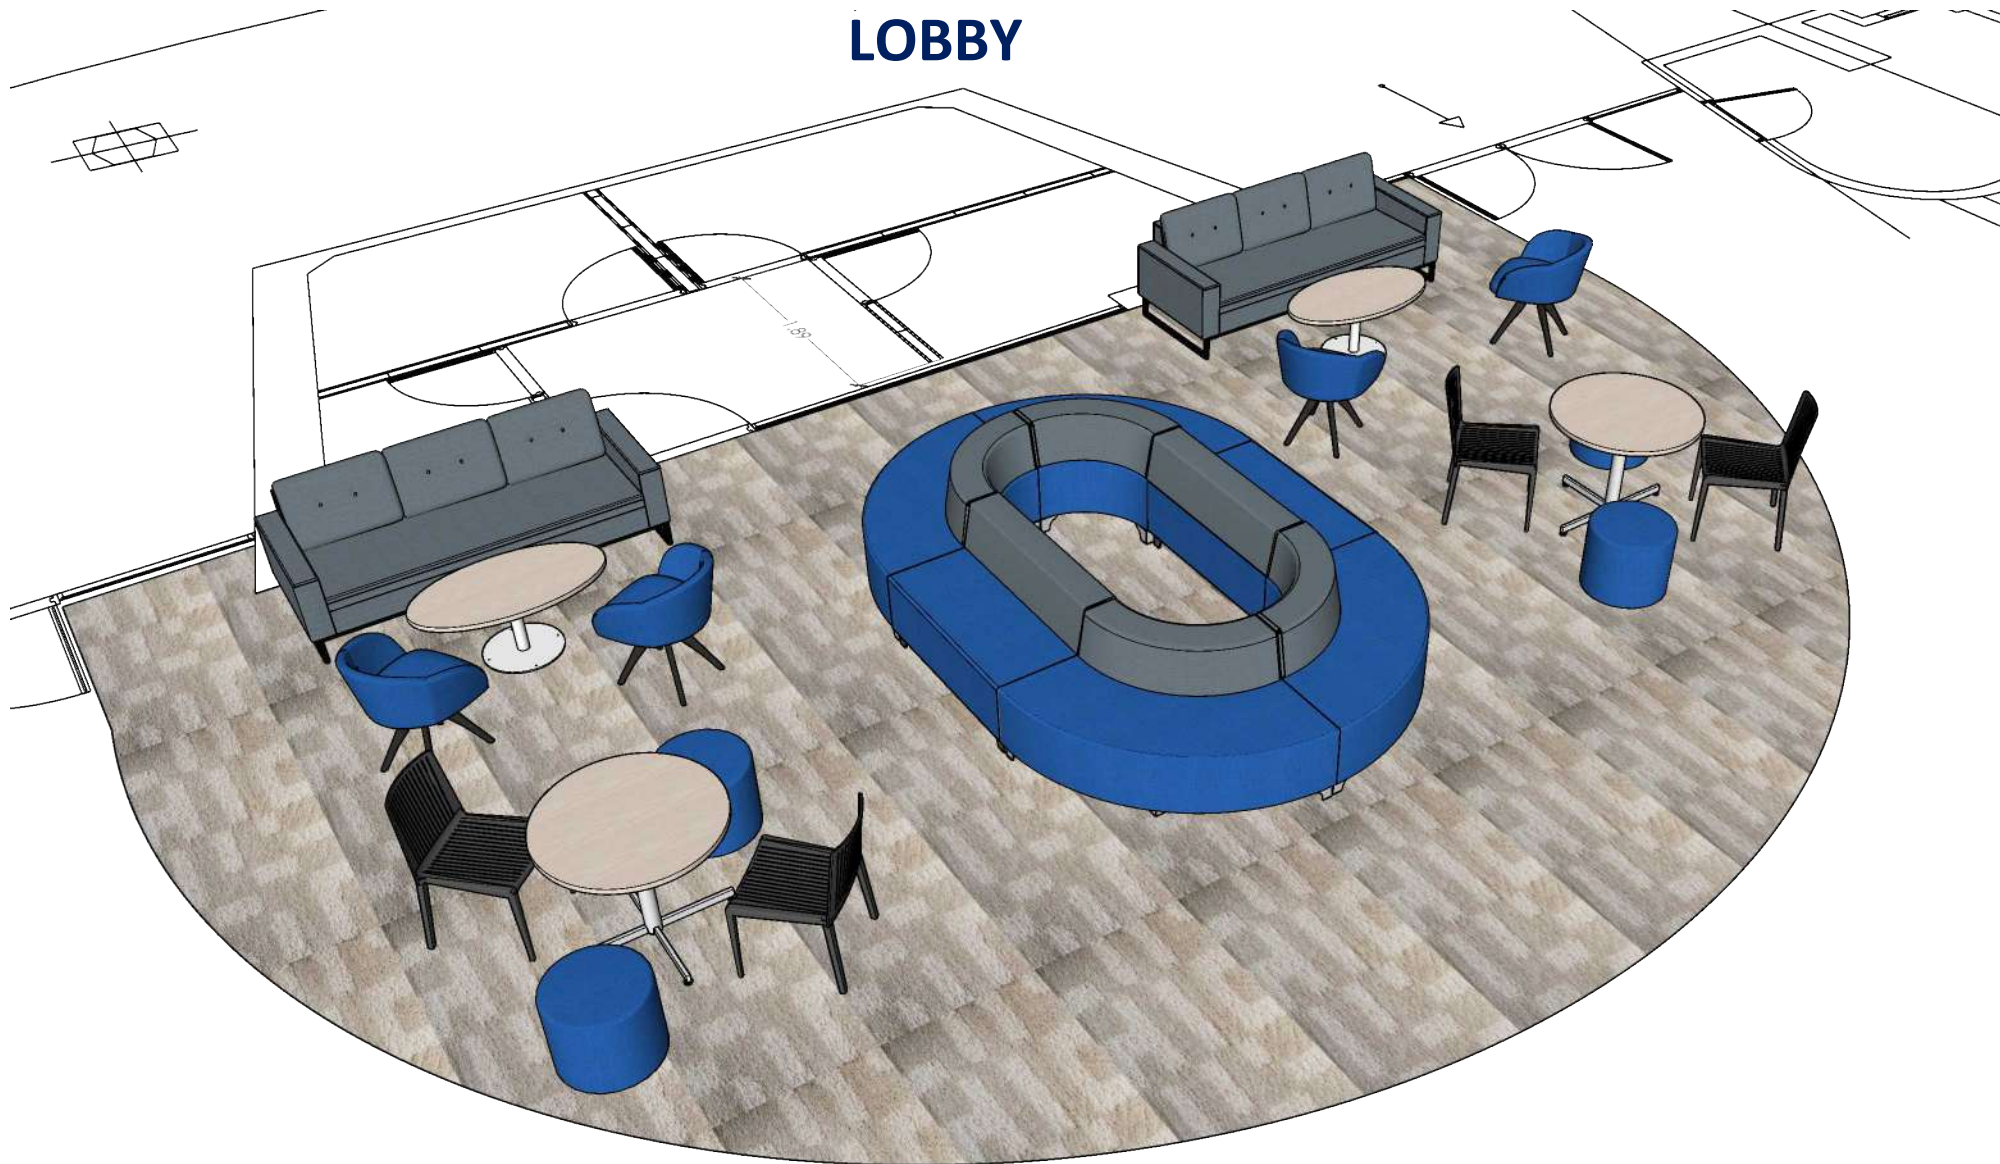

PROYECTO:
UNIVERSIDAD DEL CAUCA

CONTIENE:
DISTRIBUCIÓN DE MOBILIARIO

DIBUJO:
ANDRES F. PORTILLO

ASESOR:
JEFFERSON ANGULO

ESCALA:

PLANO:
7331-C


FECHA:
21/03/2023

ALTURA PANELES

- H:0.90
- H:1.10
- H:1.29
- H:1.67
- H:2.05
- H:2.40
- H:2.80
- H:3.18

PLANO
APROBADO

BRIGADA ESTUDIANTIL

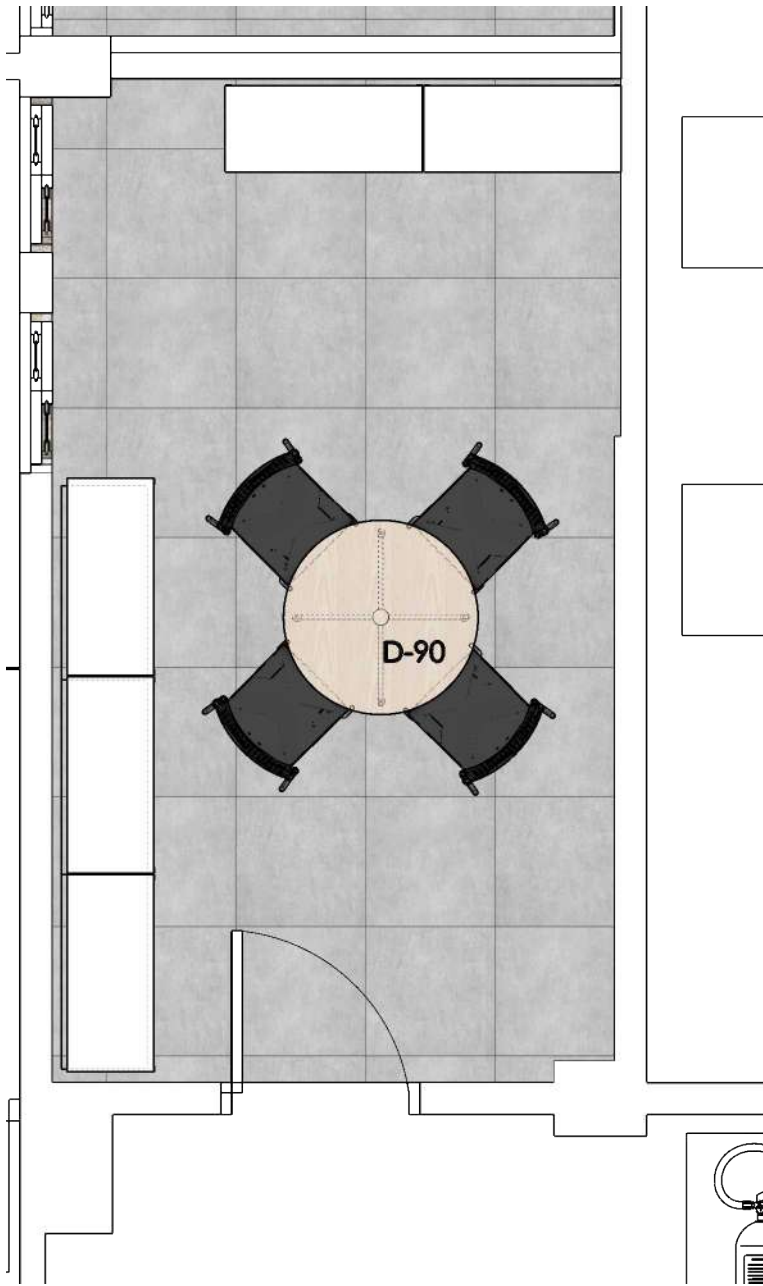

PROYECTO:
UNIVERSIDAD DEL CAUCA

CONTIENE:
DISTRIBUCIÓN DE MOBILIARIO

DIBUJO:
ANDRES F. PORTILLO

ASESOR:
JEFFERSON ANGULO

ESCALA:

PLANO:
7331-C

FECHA:
21/03/2023

ALTURA PANELES

- H:0.90
- H:1.10
- H:1.29
- H:1.67
- H:2.05
- H:2.40
- H:2.80
- H:3.18

PLANO
APROBADO

CAFETIN



PROYECTO:
UNIVERSIDAD DEL CAUCA

CONTIENE:
DISTRIBUCIÓN DE MOBILIARIO

DIBUJO:
ANDRES F. PORTILLO

ASESOR:
JEFFERSON ANGULO

ESCALA:

PLANO:
7331-C


FECHA:
21/03/2023

ALTURA PANELES

- H:0.90
- H:1.10
- H:1.29
- H:1.67
- H:2.05
- H:2.40
- H:2.80
- H:3.18

PLANO
APROBADO

BIENESTAR ESTUDIANTIL

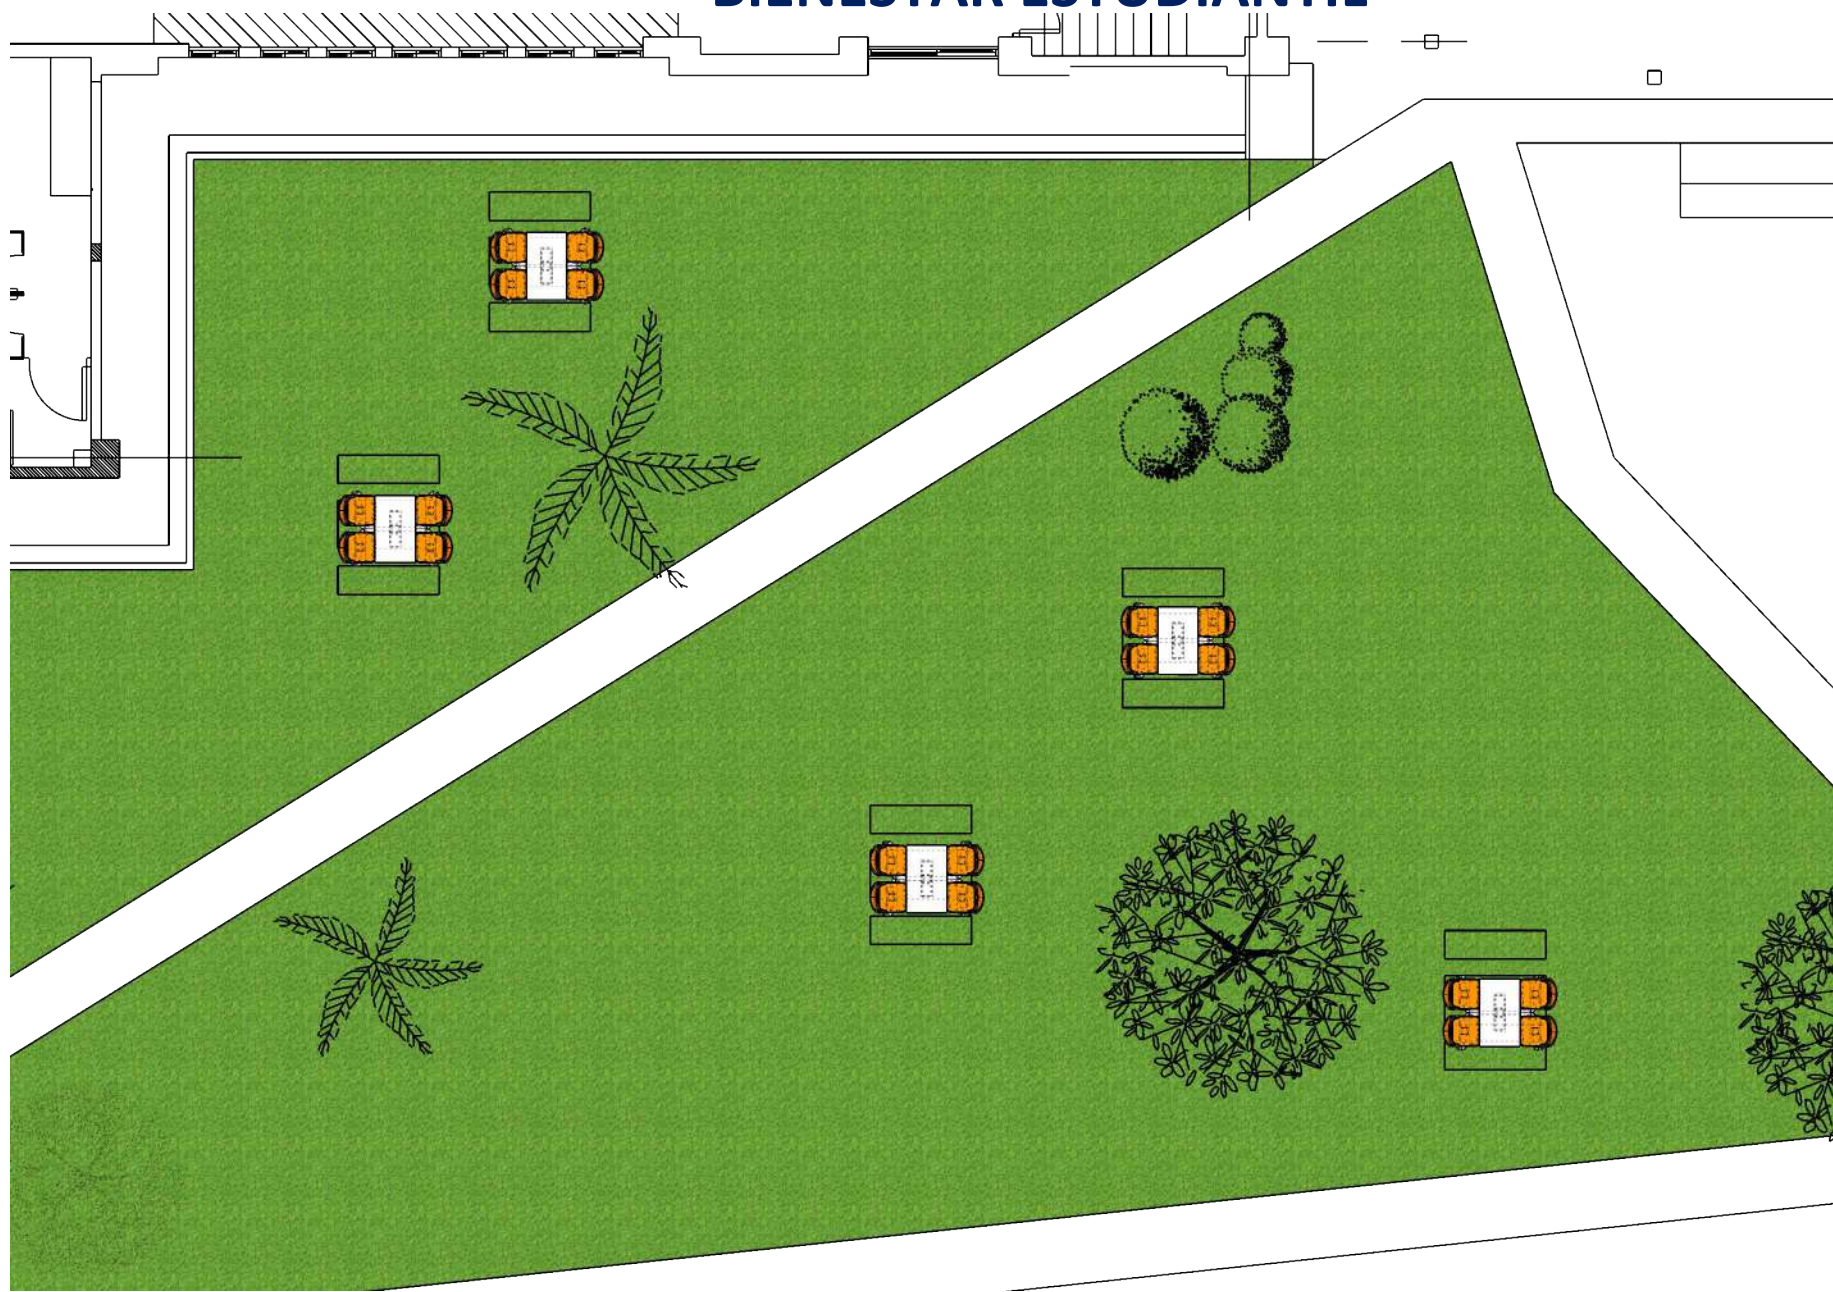

PROYECTO:
UNIVERSIDAD DEL CAUCA

CONTIENE:
DISTRIBUCIÓN DE MOBILIARIO

DIBUJO:
ANDRES F. PORTILLO

ASESOR:
JEFFERSON ANGULO

ESCALA:

PLANO:
7331-C


FECHA:
21/03/2023

ALTURA PANELES

- H:0.90
- H:1.10
- H:1.29
- H:1.67
- H:2.05
- H:2.40
- H:2.80
- H:3.18

PLANO
APROBADO

BIENESTAR ESTUDIANTIL

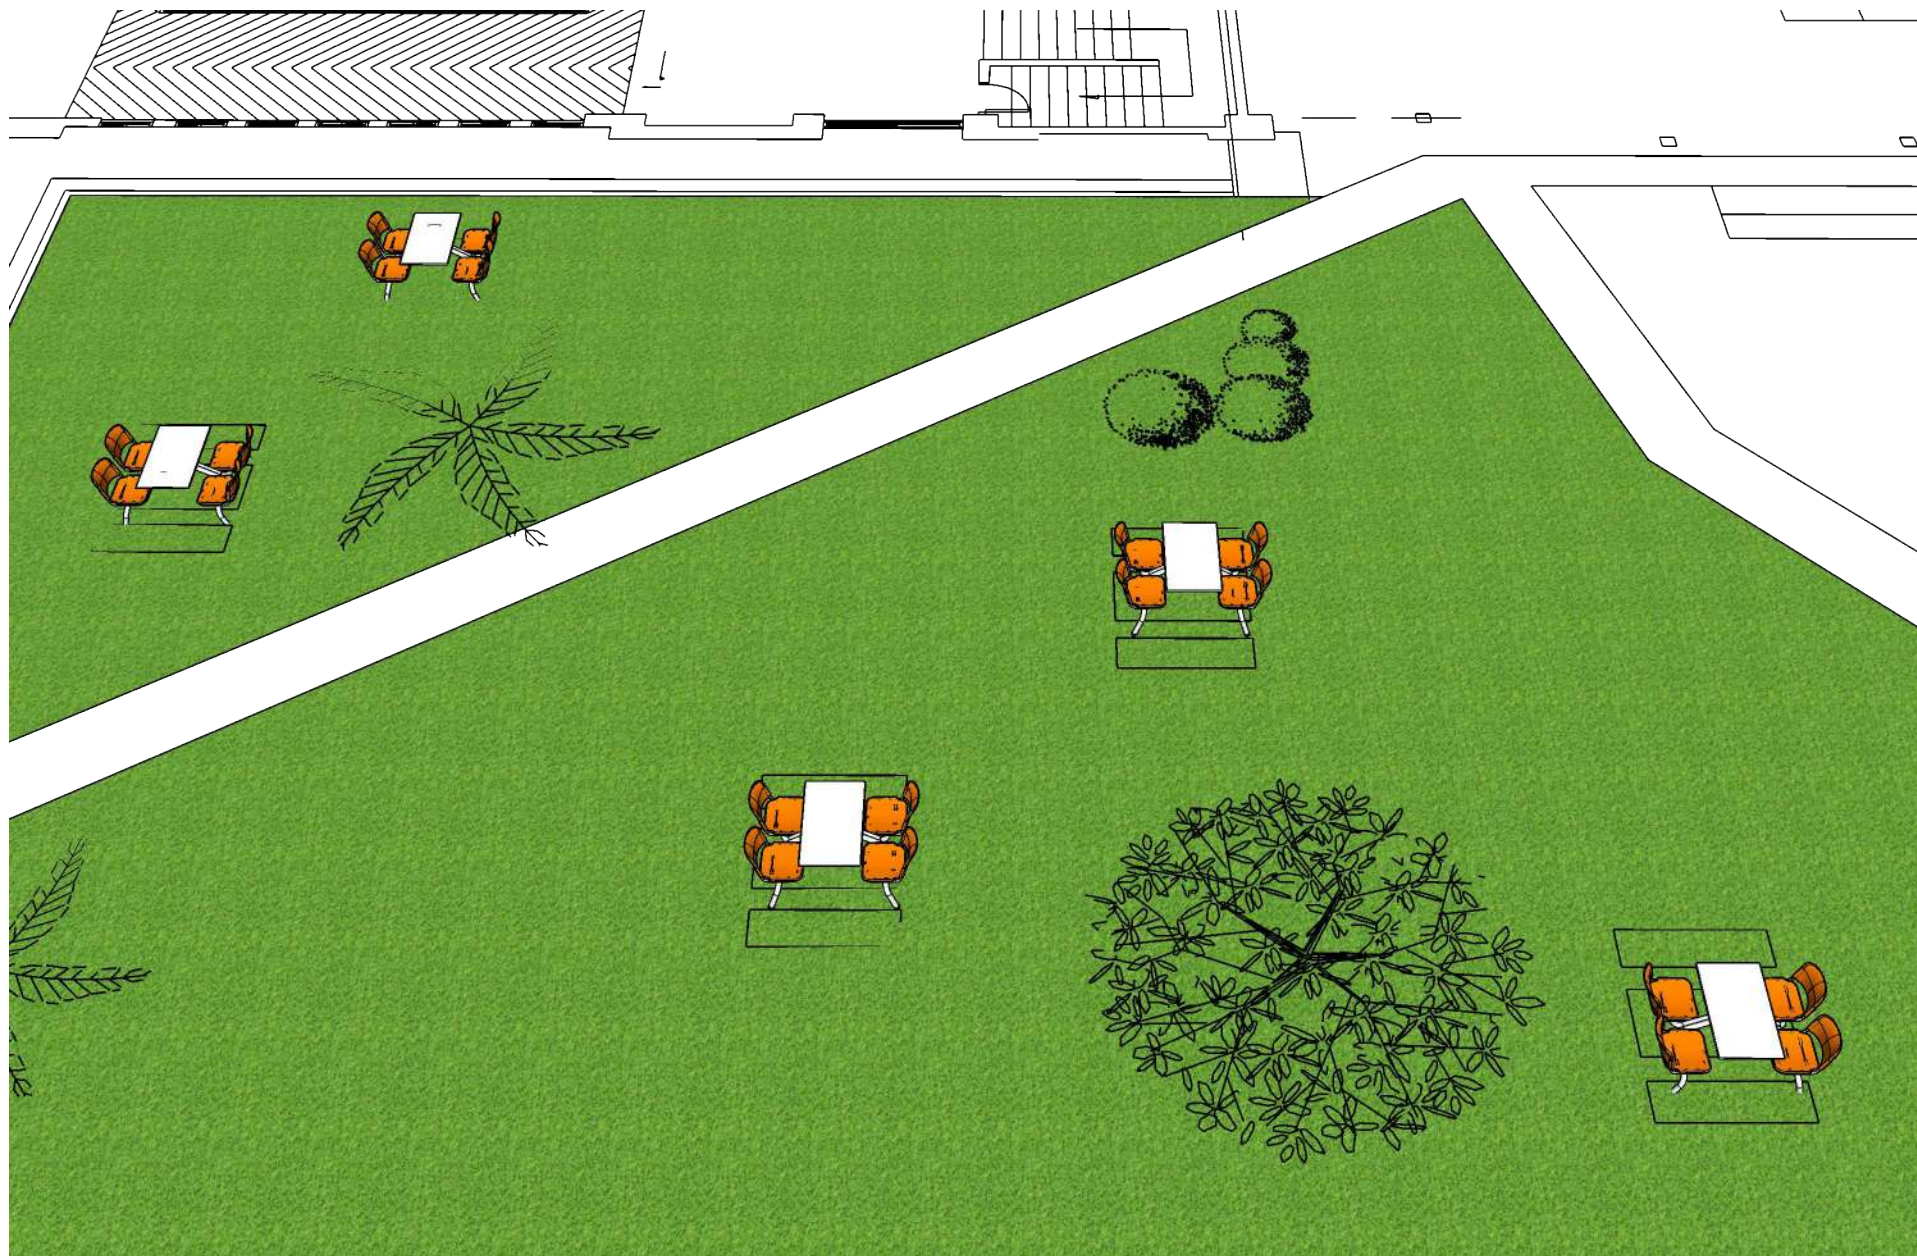

PROYECTO:
UNIVERSIDAD DEL CAUCA

CONTIENE:
DISTRIBUCIÓN DE MOBILIARIO

DIBUJO:
ANDRES F. PORTILLO

ASESOR:
JEFFERSON ANGULO

ESCALA:


PLANO:
7331-C

FECHA:
21/03/2023

ALTURA PANELES


- H:0.90
- H:1.10
- H:1.29
- H:1.67
- H:2.05
- H:2.40
- H:2.80
- H:3.18

PLANO
APROBADO

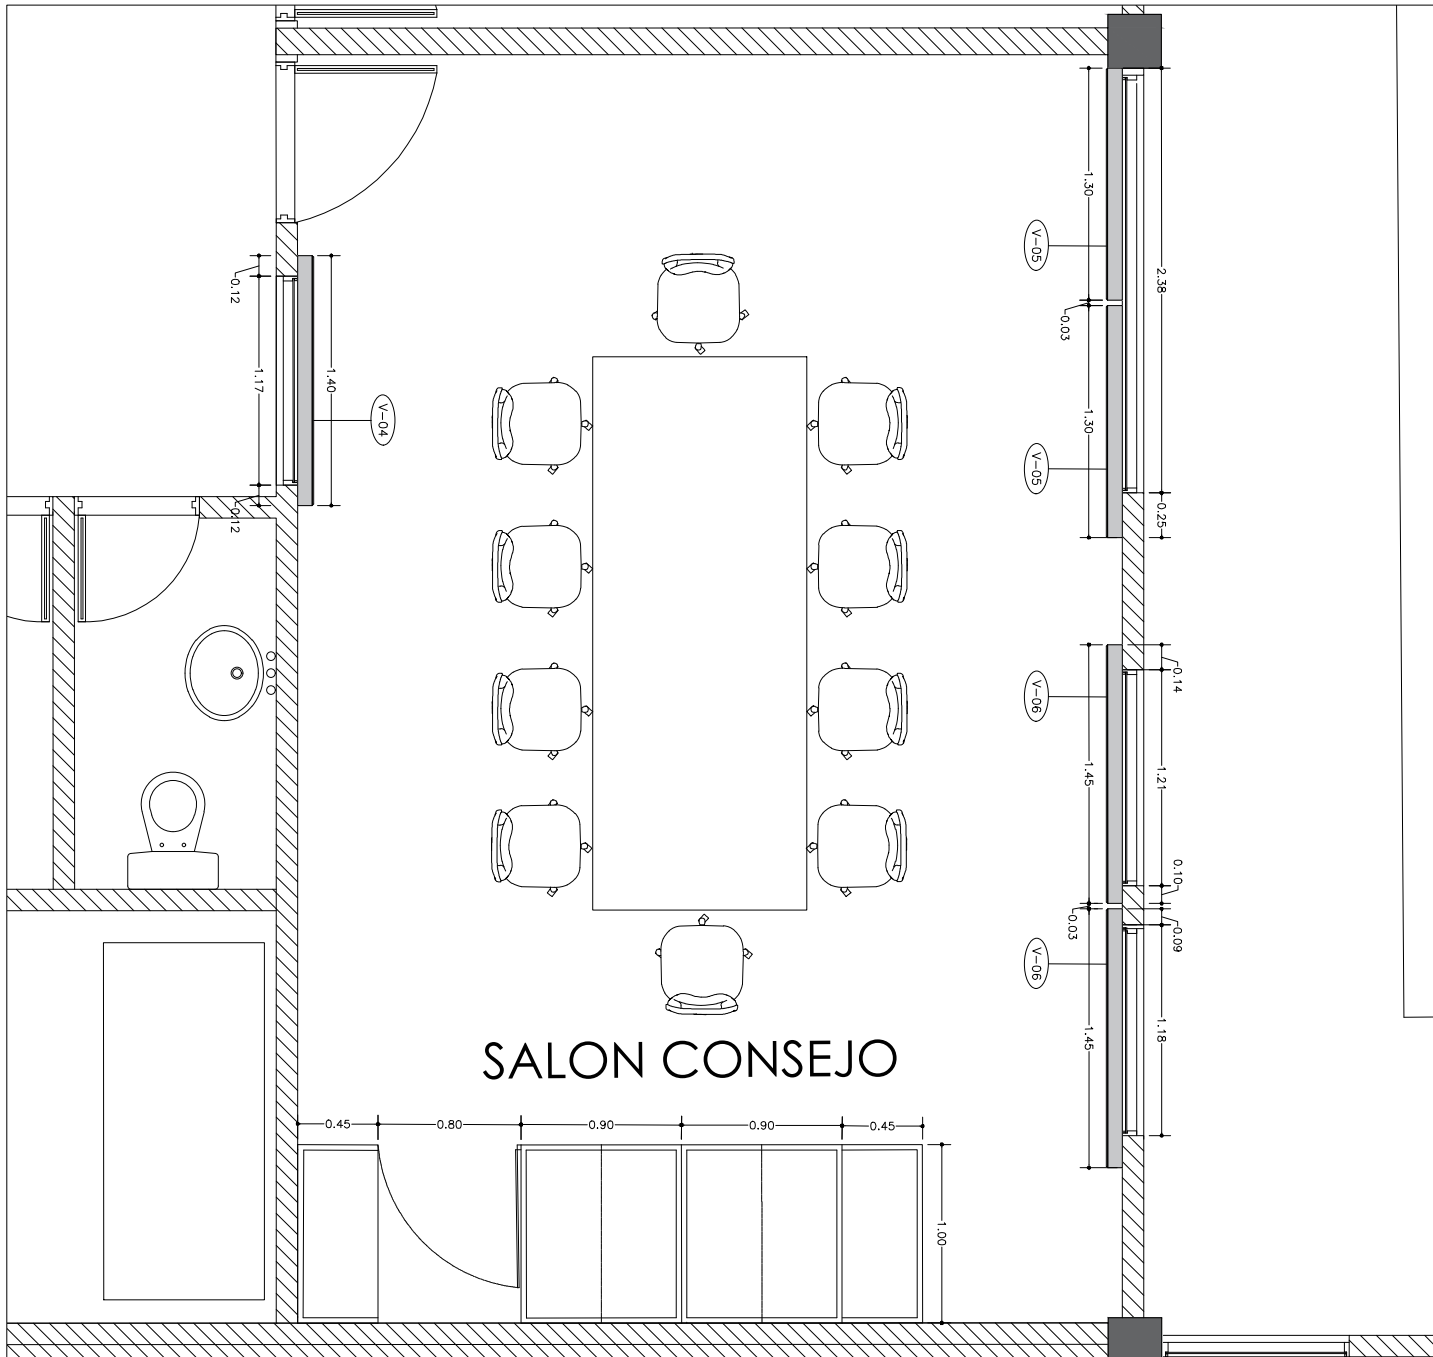


V-01	PERSIANA. MEDIDAS GLOBALES DE 130CM DE FRENTE X 165CM DE ALTO. PERSIANA ENROLLABLE 2 EN 1 TIPO SHEER ELEGANCE SCREEN (COLOR POR DEFINIR) CON BLACK OUT MATE (BLANCO) SOBRE UN SOLO CABEZAL. TRISHADE CON TELA SHEER DELANTE Y BLACK OUT ATRÁS ELABORADO EN ALUMINIO DE 9CM X 13CM DE COLOR COORDINADO CON LA TELA Y PERFIL INFERIOR EN ALUMINIO DE COLOR COORDINADO CON LA TELA; SISTEMA DE ACONDICIONAMIENTO MANUAL CON CADENA ESTÁNDAR COLOR BLANCO; GARANTIZAR RETARDANCIA AL FUEGO, PROTECCIÓN UV, ABSORCIÓN AL SONIDO Y REPELENCIA AL POLVO. INCLUYE: FABRICACIÓN, TRANSPORTE, SUMINISTRO E INSTALACIÓN. GARANTÍA DE 3 AÑOS POR DEFECTO DE FABRICACIÓN. EN LA INSTALACIÓN DEJAR UN ESPACIO DE LUZ ENTRE CORTINAS SEGUIDAS DE 3CM.
V-02	PERSIANA. MEDIDAS GLOBALES DE 140CM DE FRENTE X 165CM DE ALTO. PERSIANA ENROLLABLE 2 EN 1 TIPO SHEER ELEGANCE SCREEN (COLOR POR DEFINIR) CON BLACK OUT MATE (BLANCO) SOBRE UN SOLO CABEZAL. TRISHADE CON TELA SHEER DELANTE Y BLACK OUT ATRÁS ELABORADO EN ALUMINIO DE 9CM X 13CM DE COLOR COORDINADO CON LA TELA Y PERFIL INFERIOR EN ALUMINIO DE COLOR COORDINADO CON LA TELA; SISTEMA DE ACONDICIONAMIENTO MANUAL CON CADENA ESTÁNDAR COLOR BLANCO; GARANTIZAR RETARDANCIA AL FUEGO, PROTECCIÓN UV, ABSORCIÓN AL SONIDO Y REPELENCIA AL POLVO. INCLUYE: FABRICACIÓN, TRANSPORTE, SUMINISTRO E INSTALACIÓN. GARANTÍA DE 3 AÑOS POR DEFECTO DE FABRICACIÓN. EN LA INSTALACIÓN DEJAR UN ESPACIO DE LUZ ENTRE CORTINAS SEGUIDAS DE 3CM.
V-03	PERSIANA. MEDIDAS GLOBALES DE 140CM DE FRENTE X 165CM DE ALTO. PERSIANA ENROLLABLE 2 EN 1 TIPO SHEER ELEGANCE SCREEN (COLOR POR DEFINIR) CON BLACK OUT MATE (BLANCO) SOBRE UN SOLO CABEZAL. TRISHADE CON TELA SHEER DELANTE Y BLACK OUT ATRÁS ELABORADO EN ALUMINIO DE 9CM X 13CM DE COLOR COORDINADO CON LA TELA Y PERFIL INFERIOR EN ALUMINIO DE COLOR COORDINADO CON LA TELA; SISTEMA DE ACONDICIONAMIENTO MANUAL CON CADENA ESTÁNDAR COLOR BLANCO; GARANTIZAR RETARDANCIA AL FUEGO, PROTECCIÓN UV, ABSORCIÓN AL SONIDO Y REPELENCIA AL POLVO. INCLUYE: FABRICACIÓN, TRANSPORTE, SUMINISTRO E INSTALACIÓN. GARANTÍA DE 3 AÑOS POR DEFECTO DE FABRICACIÓN. EN LA INSTALACIÓN DEJAR UN ESPACIO DE LUZ ENTRE CORTINAS SEGUIDAS DE 3CM.
V-04	PERSIANA. MEDIDAS GLOBALES DE 140CM DE FRENTE X 165CM DE ALTO. PERSIANA ENROLLABLE 2 EN 1 TIPO SHEER ELEGANCE SCREEN (COLOR POR DEFINIR) CON BLACK OUT MATE (BLANCO) SOBRE UN SOLO CABEZAL. TRISHADE CON TELA SHEER DELANTE Y BLACK OUT ATRÁS ELABORADO EN ALUMINIO DE 9CM X 13CM DE COLOR COORDINADO CON LA TELA Y PERFIL INFERIOR EN ALUMINIO DE COLOR COORDINADO CON LA TELA; SISTEMA DE ACONDICIONAMIENTO MANUAL CON CADENA ESTÁNDAR COLOR BLANCO; GARANTIZAR RETARDANCIA AL FUEGO, PROTECCIÓN UV, ABSORCIÓN AL SONIDO Y REPELENCIA AL POLVO. INCLUYE: FABRICACIÓN, TRANSPORTE, SUMINISTRO E INSTALACIÓN. GARANTÍA DE 3 AÑOS POR DEFECTO DE FABRICACIÓN. EN LA INSTALACIÓN DEJAR UN ESPACIO DE LUZ ENTRE CORTINAS SEGUIDAS DE 3CM.
V-05	PERSIANA. MEDIDAS GLOBALES DE 130CM DE FRENTE X 165CM DE ALTO. PERSIANA ENROLLABLE 2 EN 1 TIPO SHEER ELEGANCE SCREEN (COLOR POR DEFINIR) CON BLACK OUT MATE (BLANCO) SOBRE UN SOLO CABEZAL. TRISHADE CON TELA SHEER DELANTE Y BLACK OUT ATRÁS ELABORADO EN ALUMINIO DE 9CM X 13CM DE COLOR COORDINADO CON LA TELA Y PERFIL INFERIOR EN ALUMINIO DE COLOR COORDINADO CON LA TELA; SISTEMA DE ACONDICIONAMIENTO MANUAL CON CADENA ESTÁNDAR COLOR BLANCO; GARANTIZAR RETARDANCIA AL FUEGO, PROTECCIÓN UV, ABSORCIÓN AL SONIDO Y REPELENCIA AL POLVO. INCLUYE: FABRICACIÓN, TRANSPORTE, SUMINISTRO E INSTALACIÓN. GARANTÍA DE 3 AÑOS POR DEFECTO DE FABRICACIÓN. EN LA INSTALACIÓN DEJAR UN ESPACIO DE LUZ ENTRE CORTINAS SEGUIDAS DE 3CM.
V-06	PERSIANA. MEDIDAS GLOBALES DE 145CM DE FRENTE X 165CM DE ALTO. PERSIANA ENROLLABLE 2 EN 1 TIPO SHEER ELEGANCE SCREEN (COLOR POR DEFINIR) CON BLACK OUT MATE (BLANCO) SOBRE UN SOLO CABEZAL. TRISHADE CON TELA SHEER DELANTE Y BLACK OUT ATRÁS ELABORADO EN ALUMINIO DE 9CM X 13CM DE COLOR COORDINADO CON LA TELA Y PERFIL INFERIOR EN ALUMINIO DE COLOR COORDINADO CON LA TELA; SISTEMA DE ACONDICIONAMIENTO MANUAL CON CADENA ESTÁNDAR COLOR BLANCO; GARANTIZAR RETARDANCIA AL FUEGO, PROTECCIÓN UV, ABSORCIÓN AL SONIDO Y REPELENCIA AL POLVO. INCLUYE: FABRICACIÓN, TRANSPORTE, SUMINISTRO E INSTALACIÓN. GARANTÍA DE 3 AÑOS POR DEFECTO DE FABRICACIÓN. EN LA INSTALACIÓN DEJAR UN ESPACIO DE LUZ ENTRE CORTINAS SEGUIDAS DE 3CM.

 Universidad del Cauca	DEPENDENCIA OFICINA DE PLANEACION Y DESARROLLO INSTITUCIONAL	PROYECTO PROPUESTA DE DISTRIBUCIÓN DE MOBILIARIO PARA LA DECANATURA, SALA DE CONSEJO Y RECEPCIÓN	CONTENIDO PLANTA ARQUITECTONICA PRIMER PISO FACULTAD DE CIENCIAS AGRARIAS	DISEÑO ANA MARÍA FERNÁNDEZ CHAVEZ	APROBÓ FREDY JAVIER LÓPEZ MOLINA	ESCALA 1:50 FECHA 13/03/2024	PLANCHA No. 02 DE 03
--	--	--	--	---	--	---	---

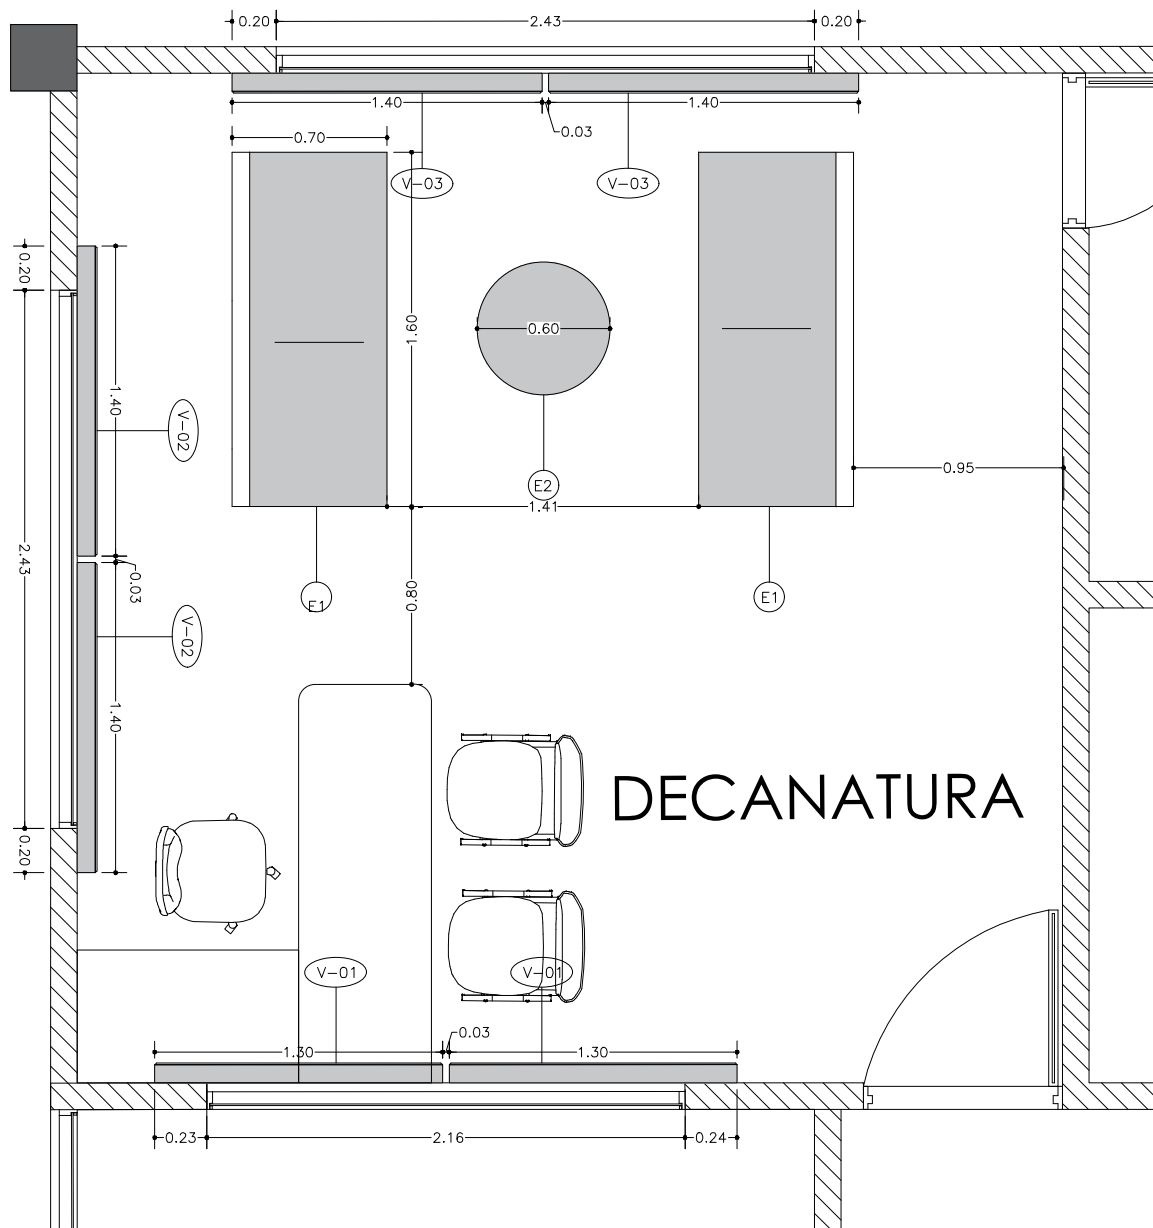


E1	SOFA CORPORATIVO DOBLE 160CM X 70CM. SOFÁ DOBLE CON MEDIDAS GLOBALES DE 1,60 MT DE FRENTE, 0,70 MT DE FONDO Y 0,75 MT DE ALTURA. ESTRUCTURA ELABORADA CON MADERA INMUNIZADA CALIBRE 30 MM, SUSPENSIÓN DE ASIENTO Y ESPALDAR CON CINCHA DE 80 MM; ESPALDARES ELABORADOS EN ESPUMA LAMINADA DENSIDAD 26 Y ASIENTOS EN ESPUMA LAMINADA DENSIDAD 60. APOYA BRAZOS, SUPERFICIES LATERALES Y FRONTAL CON ESPUMA CALIBRE 50 MM DENSIDAD 26; TAPIZADO EN TELA TIPO MURANO ANTIFLUIDO (COLOR INSTITUCIONAL POR DEFINIR) QUE GARANTICE IMPERMEABILIDAD; SOBRE CUATRO PATAS CILÍNDRICAS DE 80 MM DE ALTURA Y 50 MM DE DIÁMETRO CON NIVELADOR. SUMINISTRO.
E2	MESA DE CENTRO. MEDIDAS GLOBALES DE 60CM DE DIÁMETRO Y 46 CM DE ALTURA. TAPA SUPERIOR DE 30 MM ELABORADA EN MADERA INDUSTRIAL DE ALTA RESISTENCIA A LA HUMEDAD CON RECUBRIMIENTO EN MELANINA (COLOR INSTITUCIONAL POR DEFINIR), TUBO DE SOPORTE VERTICAL CON BASE CIRCULAR CON ACABADO. SUMINISTRO E INSTALACIÓN.

 Universidad del Cauca	DEPENDENCIA	PROYECTO	CONTENIDO	DISEÑO	APROBÓ	ESCALA	PLANCHA No.
	OFICINA DE PLANEACION Y DESARROLLO INSTITUCIONAL	PROPUESTA DE DISTRIBUCIÓN DE MOBILIARIO PARA LA DECANATURA, SALA DE CONSEJO Y RECEPCIÓN	PLANTA ARQUITECTONICA PRIMER PISO FACULTAD DE CIENCIAS AGRARIAS	ANA MARÍA FERNÁNDEZ CHAVEZ	FREDY JAVIER LÓPEZ MOLINA	1:50 FECHA 13/03/2024	03 DE 03

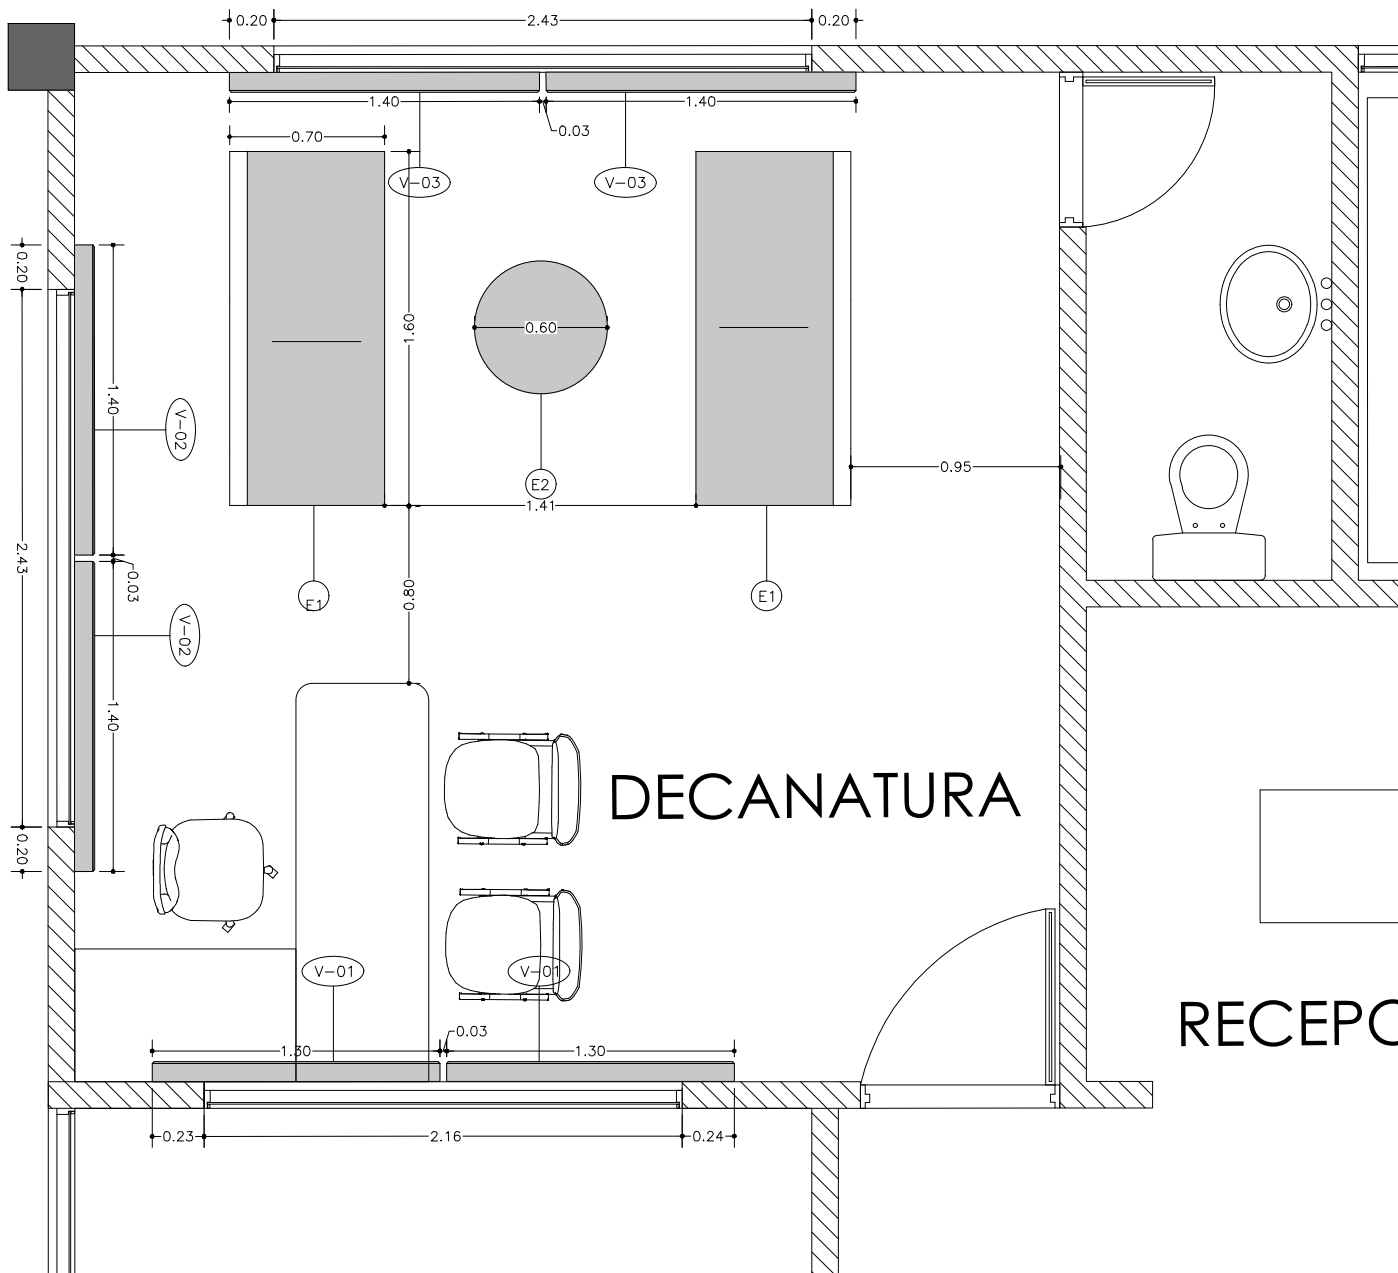


V-01	PERSIANA. MEDIDAS GLOBALES DE 130CM DE FRENTE X 165CM DE ALTO. PERSIANA ENROLLABLE 2 EN 1 TIPO SHEER ELEGANCE SCREEN (COLOR POR DEFINIR) CON BLACK OUT MATE (BLANCO) SOBRE UN SOLO CABEZAL TRISHADE CON TELA SHEER DELANTE Y BLACK OUT ATRÁS ELABORADO EN ALUMINIO DE 9CM X 13CM DE COLOR COORDINADO CON LA TELA Y PERFIL INFERIOR EN ALUMINIO DE COLOR COORDINADO CON LA TELA; SISTEMA DE ACONDICIONAMIENTO MANUAL CON CADENA ESTÁNDAR COLOR BLANCO; GARANTIZAR RETARDANCIA AL FUEGO, PROTECCIÓN UV, ABSORCIÓN AL SONIDO Y REPELENCIA AL POLVO. INCLUYE: FABRICACIÓN, TRANSPORTE, SUMINISTRO E INSTALACIÓN. GARANTÍA DE 3 AÑOS POR DEFECTO DE FABRICACIÓN. EN LA INSTALACIÓN DEJAR UN ESPACIO DE LUZ ENTRE CORTINAS SEGUIDAS DE 3CM.
V-02	PERSIANA. MEDIDAS GLOBALES DE 140CM DE FRENTE X 165CM DE ALTO. PERSIANA ENROLLABLE 2 EN 1 TIPO SHEER ELEGANCE SCREEN (COLOR POR DEFINIR) CON BLACK OUT MATE (BLANCO) SOBRE UN SOLO CABEZAL TRISHADE CON TELA SHEER DELANTE Y BLACK OUT ATRÁS ELABORADO EN ALUMINIO DE 9CM X 13CM DE COLOR COORDINADO CON LA TELA Y PERFIL INFERIOR EN ALUMINIO DE COLOR COORDINADO CON LA TELA; SISTEMA DE ACONDICIONAMIENTO MANUAL CON CADENA ESTÁNDAR COLOR BLANCO; GARANTIZAR RETARDANCIA AL FUEGO, PROTECCIÓN UV, ABSORCIÓN AL SONIDO Y REPELENCIA AL POLVO. INCLUYE: FABRICACIÓN, TRANSPORTE, SUMINISTRO E INSTALACIÓN. GARANTÍA DE 3 AÑOS POR DEFECTO DE FABRICACIÓN. EN LA INSTALACIÓN DEJAR UN ESPACIO DE LUZ ENTRE CORTINAS SEGUIDAS DE 3CM.
V-03	PERSIANA. MEDIDAS GLOBALES DE 140CM DE FRENTE X 165CM DE ALTO. PERSIANA ENROLLABLE 2 EN 1 TIPO SHEER ELEGANCE SCREEN (COLOR POR DEFINIR) CON BLACK OUT MATE (BLANCO) SOBRE UN SOLO CABEZAL TRISHADE CON TELA SHEER DELANTE Y BLACK OUT ATRÁS ELABORADO EN ALUMINIO DE 9CM X 13CM DE COLOR COORDINADO CON LA TELA Y PERFIL INFERIOR EN ALUMINIO DE COLOR COORDINADO CON LA TELA; SISTEMA DE ACONDICIONAMIENTO MANUAL CON CADENA ESTÁNDAR COLOR BLANCO; GARANTIZAR RETARDANCIA AL FUEGO, PROTECCIÓN UV, ABSORCIÓN AL SONIDO Y REPELENCIA AL POLVO. INCLUYE: FABRICACIÓN, TRANSPORTE, SUMINISTRO E INSTALACIÓN. GARANTÍA DE 3 AÑOS POR DEFECTO DE FABRICACIÓN. EN LA INSTALACIÓN DEJAR UN ESPACIO DE LUZ ENTRE CORTINAS SEGUIDAS DE 3CM.
V-04	PERSIANA. MEDIDAS GLOBALES DE 140CM DE FRENTE X 165CM DE ALTO. PERSIANA ENROLLABLE 2 EN 1 TIPO SHEER ELEGANCE SCREEN (COLOR POR DEFINIR) CON BLACK OUT MATE (BLANCO) SOBRE UN SOLO CABEZAL TRISHADE CON TELA SHEER DELANTE Y BLACK OUT ATRÁS ELABORADO EN ALUMINIO DE 9CM X 13CM DE COLOR COORDINADO CON LA TELA Y PERFIL INFERIOR EN ALUMINIO DE COLOR COORDINADO CON LA TELA; SISTEMA DE ACONDICIONAMIENTO MANUAL CON CADENA ESTÁNDAR COLOR BLANCO; GARANTIZAR RETARDANCIA AL FUEGO, PROTECCIÓN UV, ABSORCIÓN AL SONIDO Y REPELENCIA AL POLVO. INCLUYE: FABRICACIÓN, TRANSPORTE, SUMINISTRO E INSTALACIÓN. GARANTÍA DE 3 AÑOS POR DEFECTO DE FABRICACIÓN. EN LA INSTALACIÓN DEJAR UN ESPACIO DE LUZ ENTRE CORTINAS SEGUIDAS DE 3CM.
V-05	PERSIANA. MEDIDAS GLOBALES DE 130CM DE FRENTE X 165CM DE ALTO. PERSIANA ENROLLABLE 2 EN 1 TIPO SHEER ELEGANCE SCREEN (COLOR POR DEFINIR) CON BLACK OUT MATE (BLANCO) SOBRE UN SOLO CABEZAL TRISHADE CON TELA SHEER DELANTE Y BLACK OUT ATRÁS ELABORADO EN ALUMINIO DE 9CM X 13CM DE COLOR COORDINADO CON LA TELA Y PERFIL INFERIOR EN ALUMINIO DE COLOR COORDINADO CON LA TELA; SISTEMA DE ACONDICIONAMIENTO MANUAL CON CADENA ESTÁNDAR COLOR BLANCO; GARANTIZAR RETARDANCIA AL FUEGO, PROTECCIÓN UV, ABSORCIÓN AL SONIDO Y REPELENCIA AL POLVO. INCLUYE: FABRICACIÓN, TRANSPORTE, SUMINISTRO E INSTALACIÓN. GARANTÍA DE 3 AÑOS POR DEFECTO DE FABRICACIÓN. EN LA INSTALACIÓN DEJAR UN ESPACIO DE LUZ ENTRE CORTINAS SEGUIDAS DE 3CM.
V-06	PERSIANA. MEDIDAS GLOBALES DE 145CM DE FRENTE X 165CM DE ALTO. PERSIANA ENROLLABLE 2 EN 1 TIPO SHEER ELEGANCE SCREEN (COLOR POR DEFINIR) CON BLACK OUT MATE (BLANCO) SOBRE UN SOLO CABEZAL TRISHADE CON TELA SHEER DELANTE Y BLACK OUT ATRÁS ELABORADO EN ALUMINIO DE 9CM X 13CM DE COLOR COORDINADO CON LA TELA Y PERFIL INFERIOR EN ALUMINIO DE COLOR COORDINADO CON LA TELA; SISTEMA DE ACONDICIONAMIENTO MANUAL CON CADENA ESTÁNDAR COLOR BLANCO; GARANTIZAR RETARDANCIA AL FUEGO, PROTECCIÓN UV, ABSORCIÓN AL SONIDO Y REPELENCIA AL POLVO. INCLUYE: FABRICACIÓN, TRANSPORTE, SUMINISTRO E INSTALACIÓN. GARANTÍA DE 3 AÑOS POR DEFECTO DE FABRICACIÓN. EN LA INSTALACIÓN DEJAR UN ESPACIO DE LUZ ENTRE CORTINAS SEGUIDAS DE 3CM.

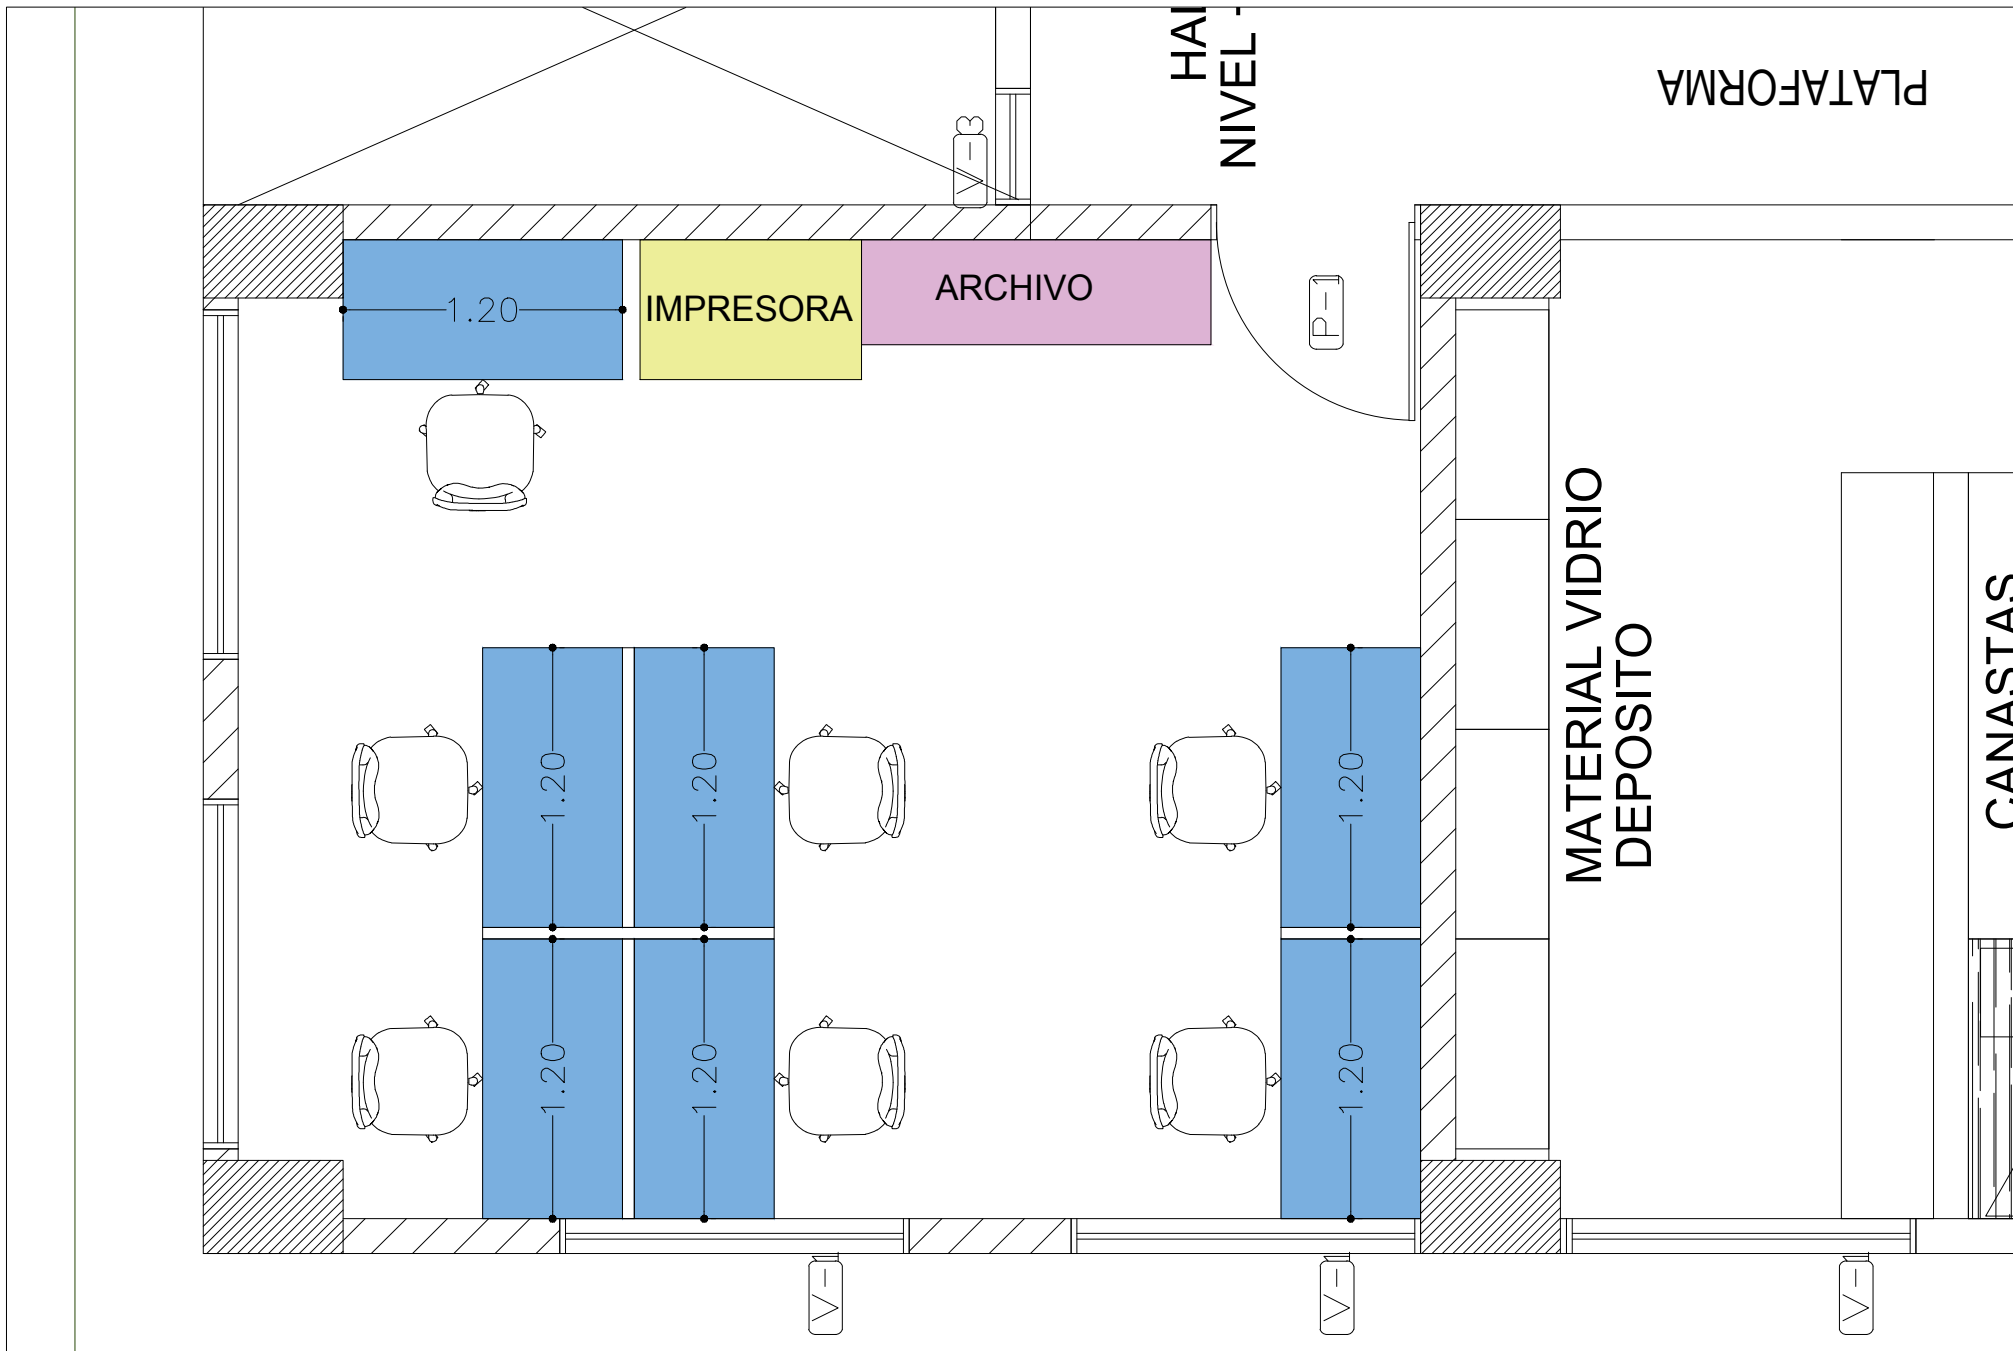


 <p>Universidad del Cauca</p>	<p>DEPENDENCIA OFICINA DE PLANEACION Y DESARROLLO INSTITUCIONAL</p>	<p>PROYECTO PUESTOS TRABAJO OFICINA ADMINISTRATIVA DEPARTAMENTO DE QUIMICA</p>	<p>CONTENIDO PLANTA ARQUITECTONICA PROPUESTA SEGUNDO PISO E5: LABORATORIOS</p>	<p>DISEÑO _____ ARQ. MELISSA F. SARRIA SANCHEZ</p>	<p>APROBÓ _____ FERNANDO HERNANDEZ</p>	<p>ESCALA 1:50 FECHA 13/03/2024</p>	<p>PLANCHA No. 02 DE 02</p>
---	---	--	--	--	--	---	---

N + 0.00

+ 0.00

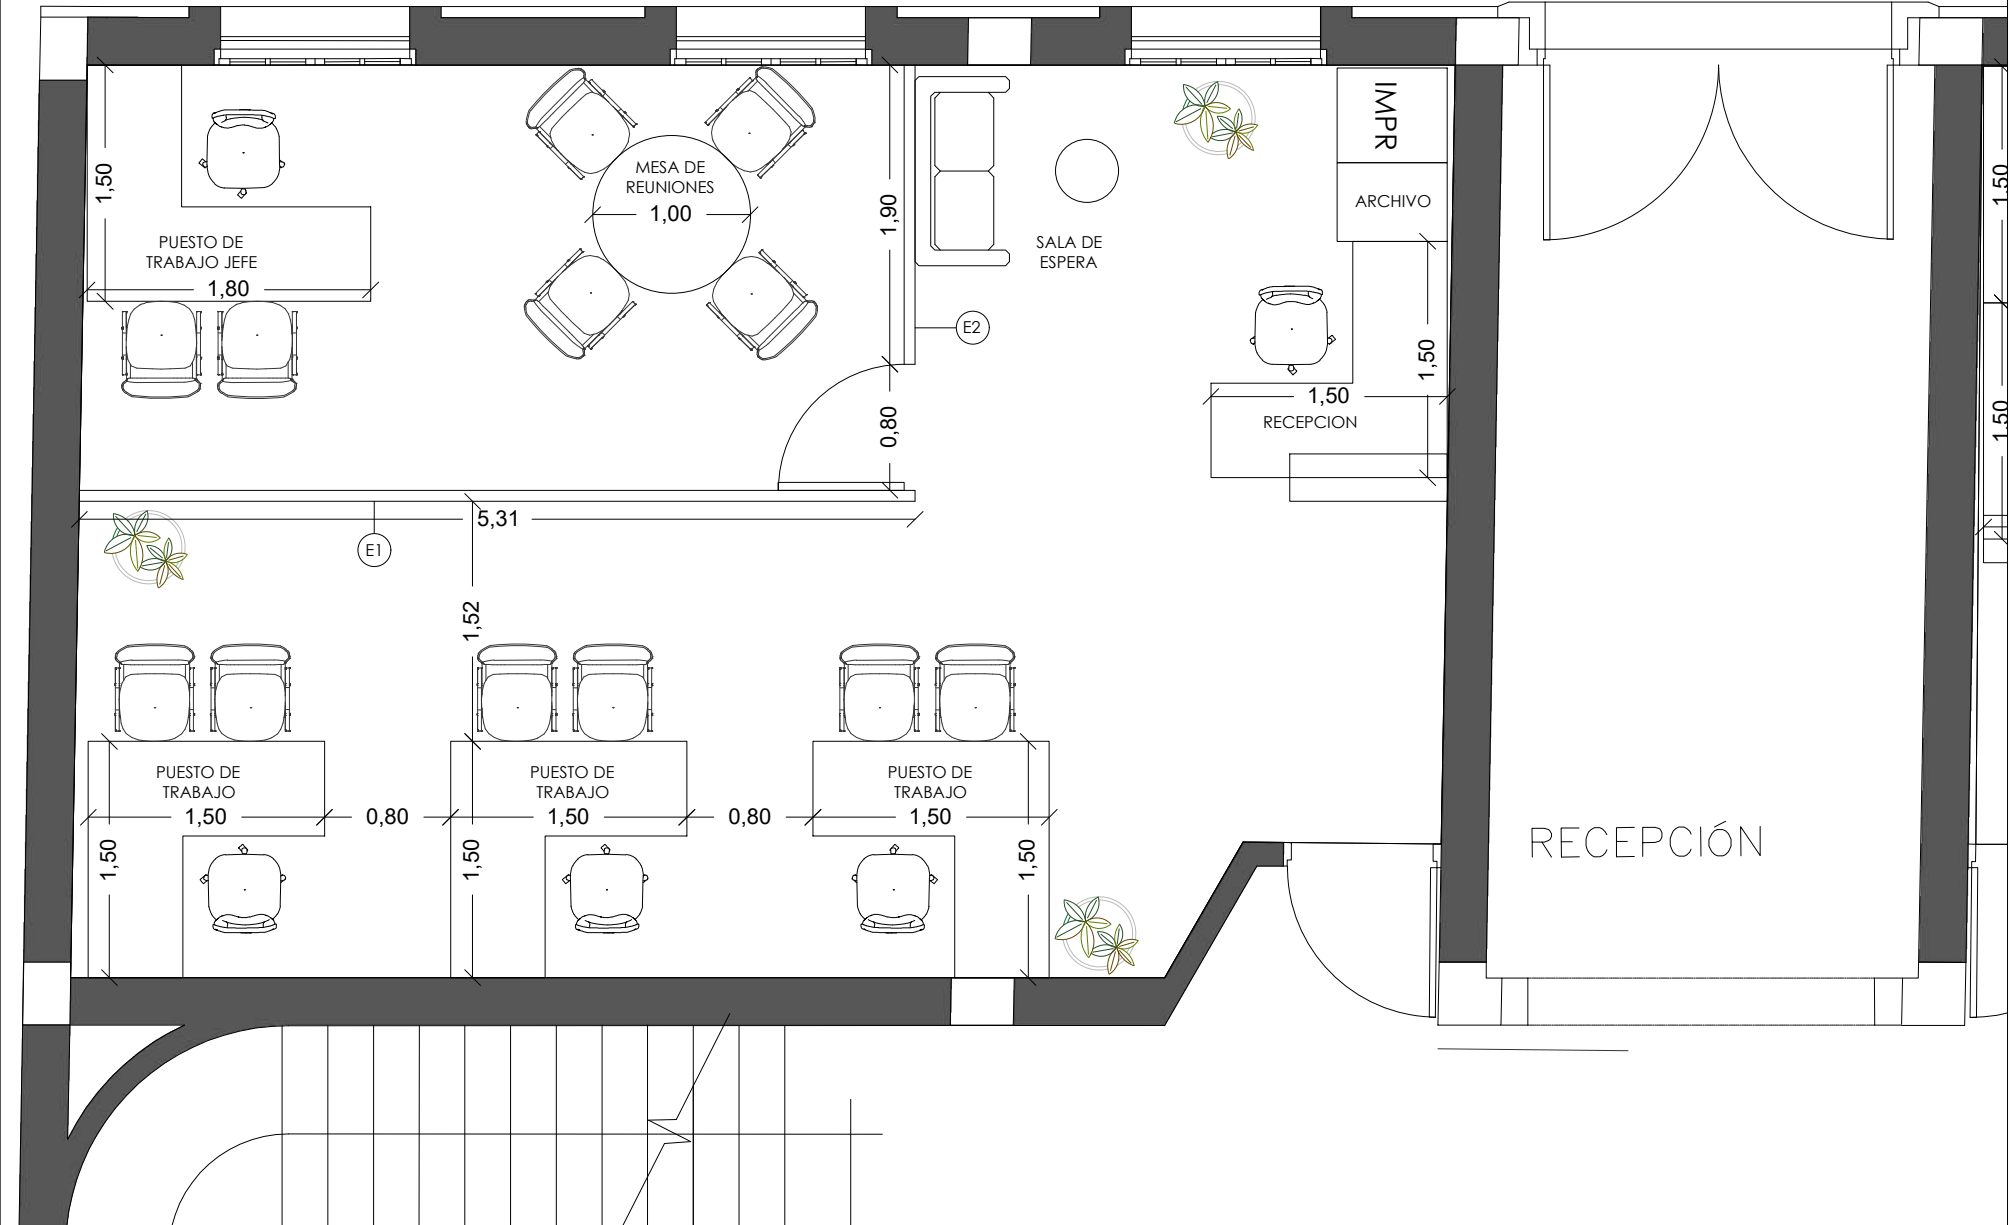


 <p>Universidad del Cauca</p>	<p>DEPENDENCIA OFICINA DE PLANEACION Y DESARROLLO INSTITUCIONAL</p>	<p>PROYECTO PROPUESTA DE DISTRIBUCIÓN DE MOBILIARIO PARA OFICINA DEL CENTRO DE POSGRADOS</p>	<p>CONTENIDO PLANTA ARQUITECTONICA PRIMER PISO EDIFICIO BICENTENARIO</p>	<p>DISEÑO _____ DIEGO ANDRES MUÑOZ F.</p>	<p>APROBÓ _____ NANCY JANNETH MOLANO TOBAR</p>	<p>ESCALA 1:50 FECHA 13/03/2024</p>	<p>PLANCHA No. 01 DE 03</p>
---	---	--	--	---	--	---	---

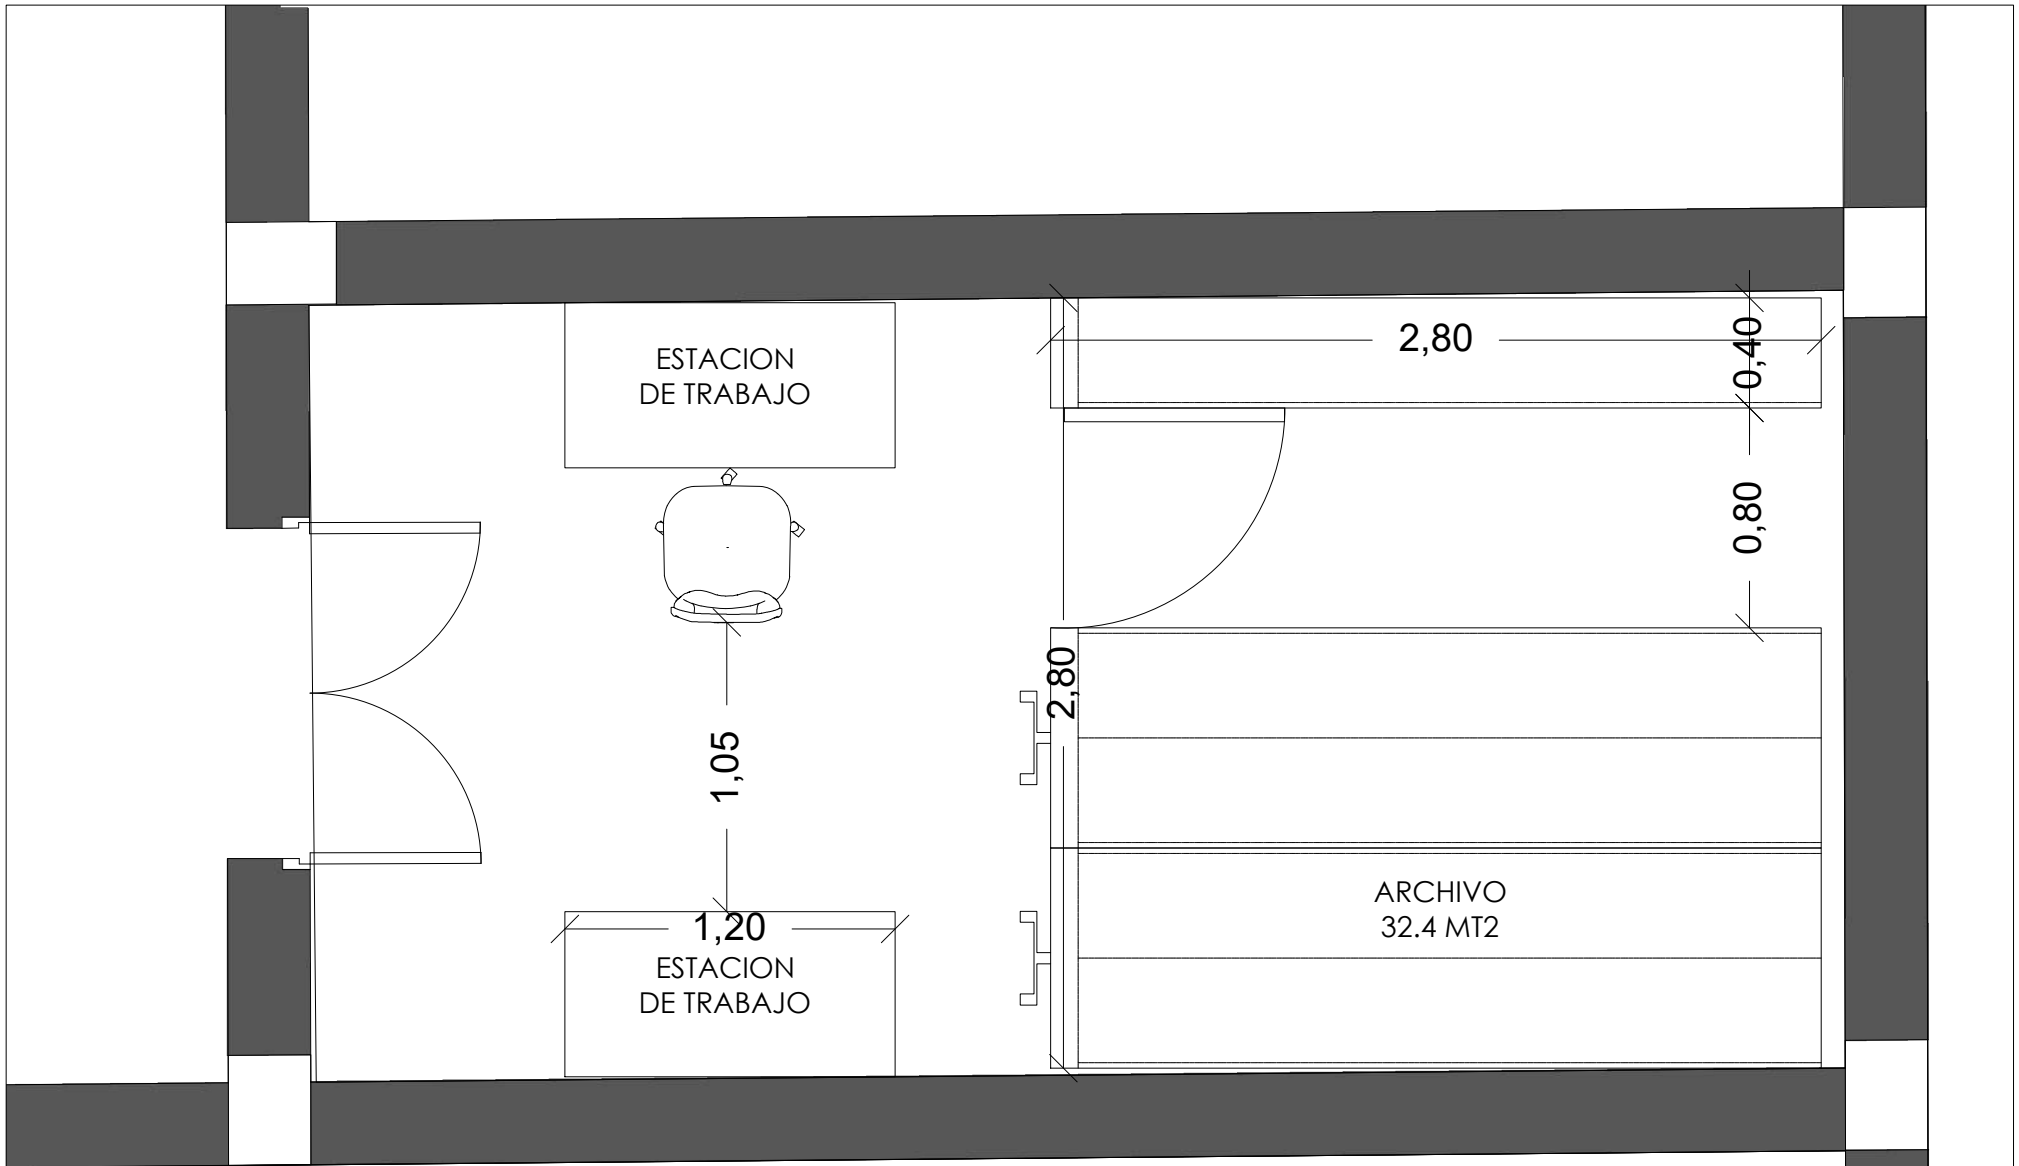


 <p>Universidad del Cauca</p>	<p>DEPENDENCIA</p> <p>OFICINA DE PLANEACION Y DESARROLLO INSTITUCIONAL</p>	<p>PROYECTO</p> <p>PROPUESTA DE DISTRIBUCIÓN DE MOBILIARIO PARA OFICINA DEL CENTRO DE POSGRADOS</p>	<p>CONTENIDO</p> <p>PLANTA ARQUITECTONICA SÓTANO EDIFICIO BICENTENARIO</p>	<p>DISEÑO</p> <p>_____</p> <p>DIEGO ANDRES MUÑOZ F.</p>	<p>APROBÓ</p> <p>_____</p> <p>NANCY JANNETH MOLANO TOBAR</p>	<p>ESCALA</p> <p>1:20</p> <p>FECHA</p> <p>13/03/2024</p>	<p>PLANCHA No.</p> <p>03</p> <p>DE</p> <p>03</p>
---	--	---	--	---	--	--	--

N + 0.00

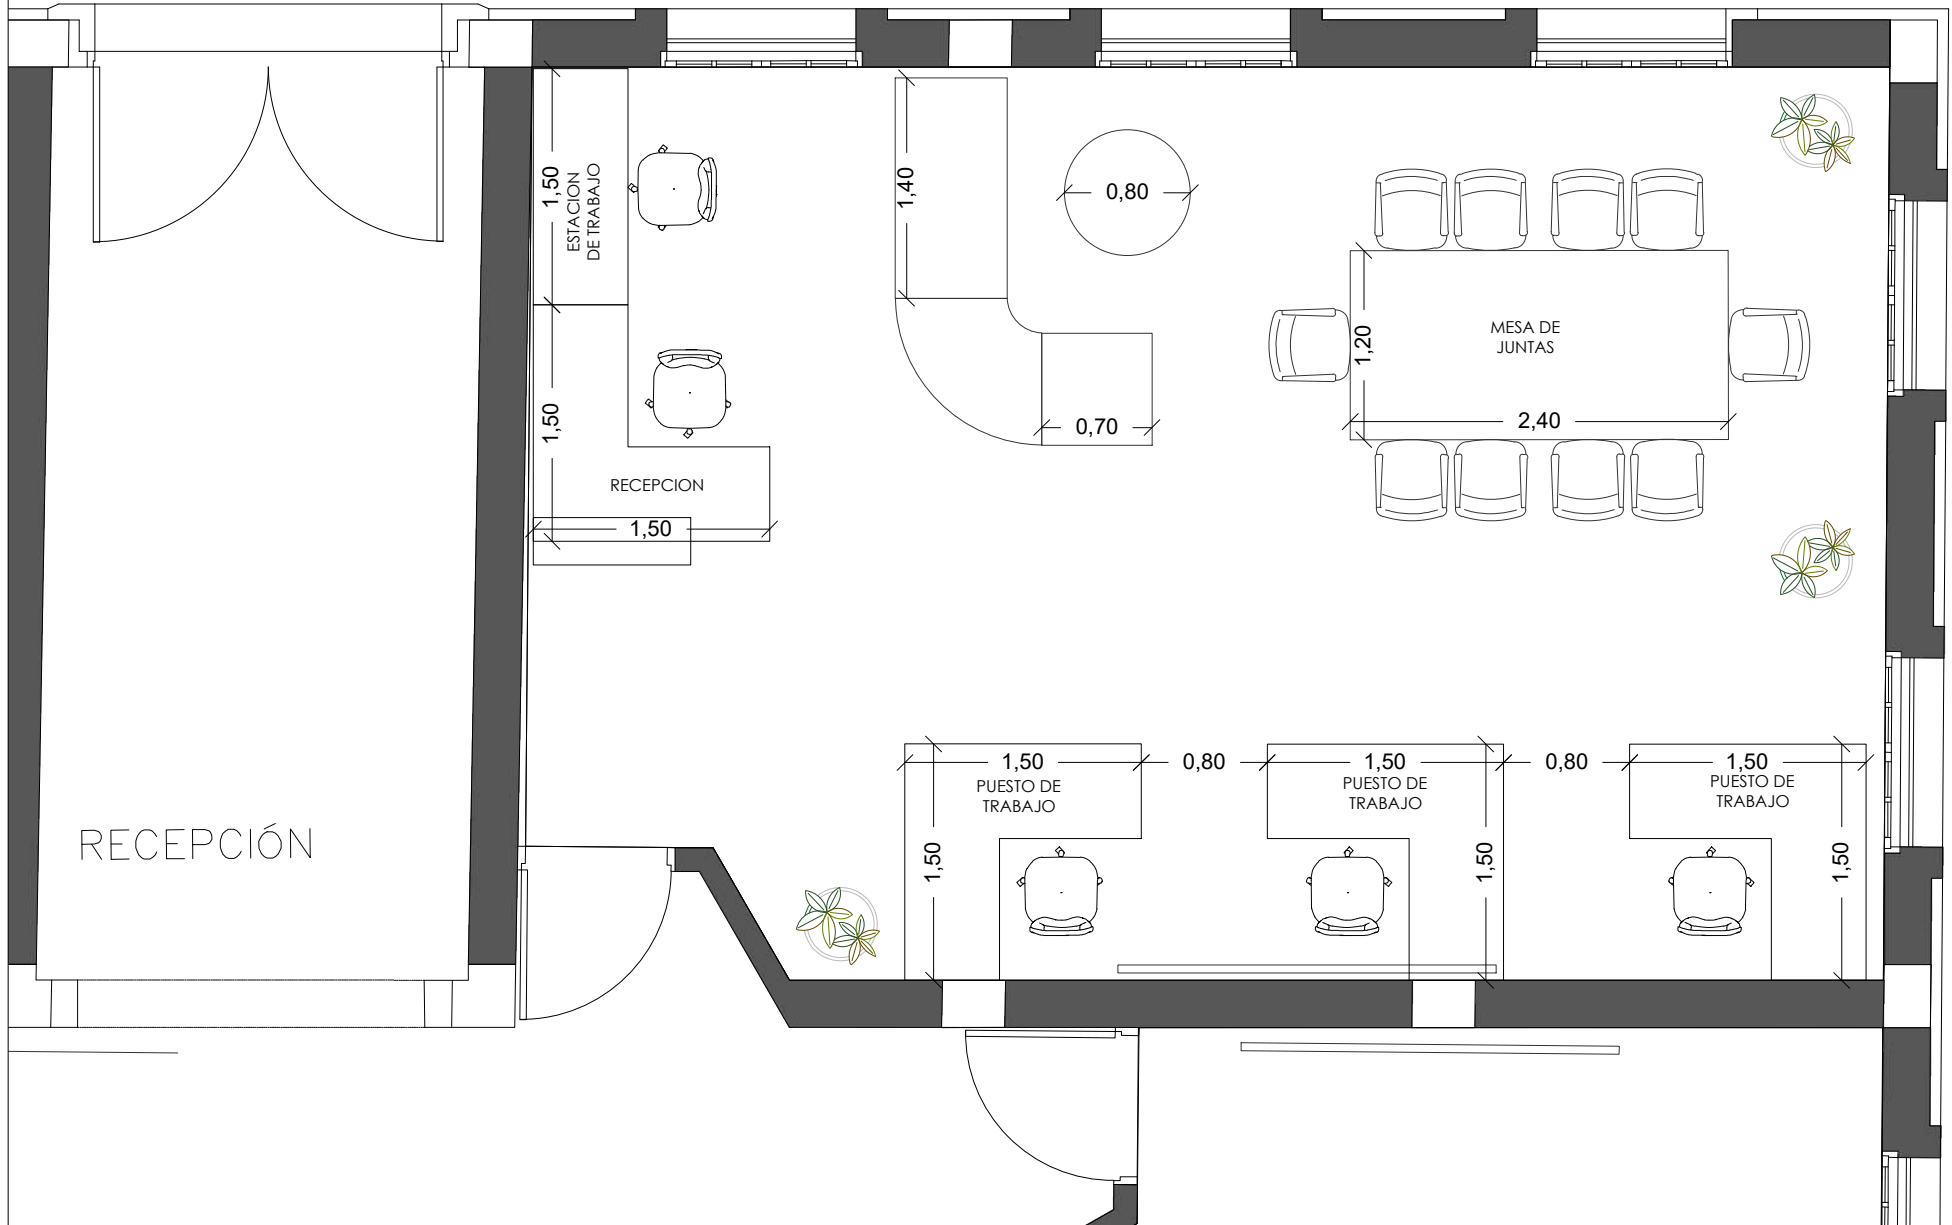


 Universidad del Cauca	DEPENDENCIA	PROYECTO	CONTENIDO	DISEÑO	APROBÓ	ESCALA	PLANCHA No.
	OFICINA DE PLANEACION Y DESARROLLO INSTITUCIONAL	PROPUESTA DE DISTRIBUCIÓN DE MOBILIARIO PARA OFICINA DEL CENTRO DE POSGRADOS	PLANTA ARQUITECTONICA PRIMER PISO EDIFICIO BICENTENARIO	_____ DIEGO ANDRES MUÑOZ F.	_____ NANCY JANNETH MOLANO TOBAR	1:50 FECHA 13/03/2024	02 DE 03

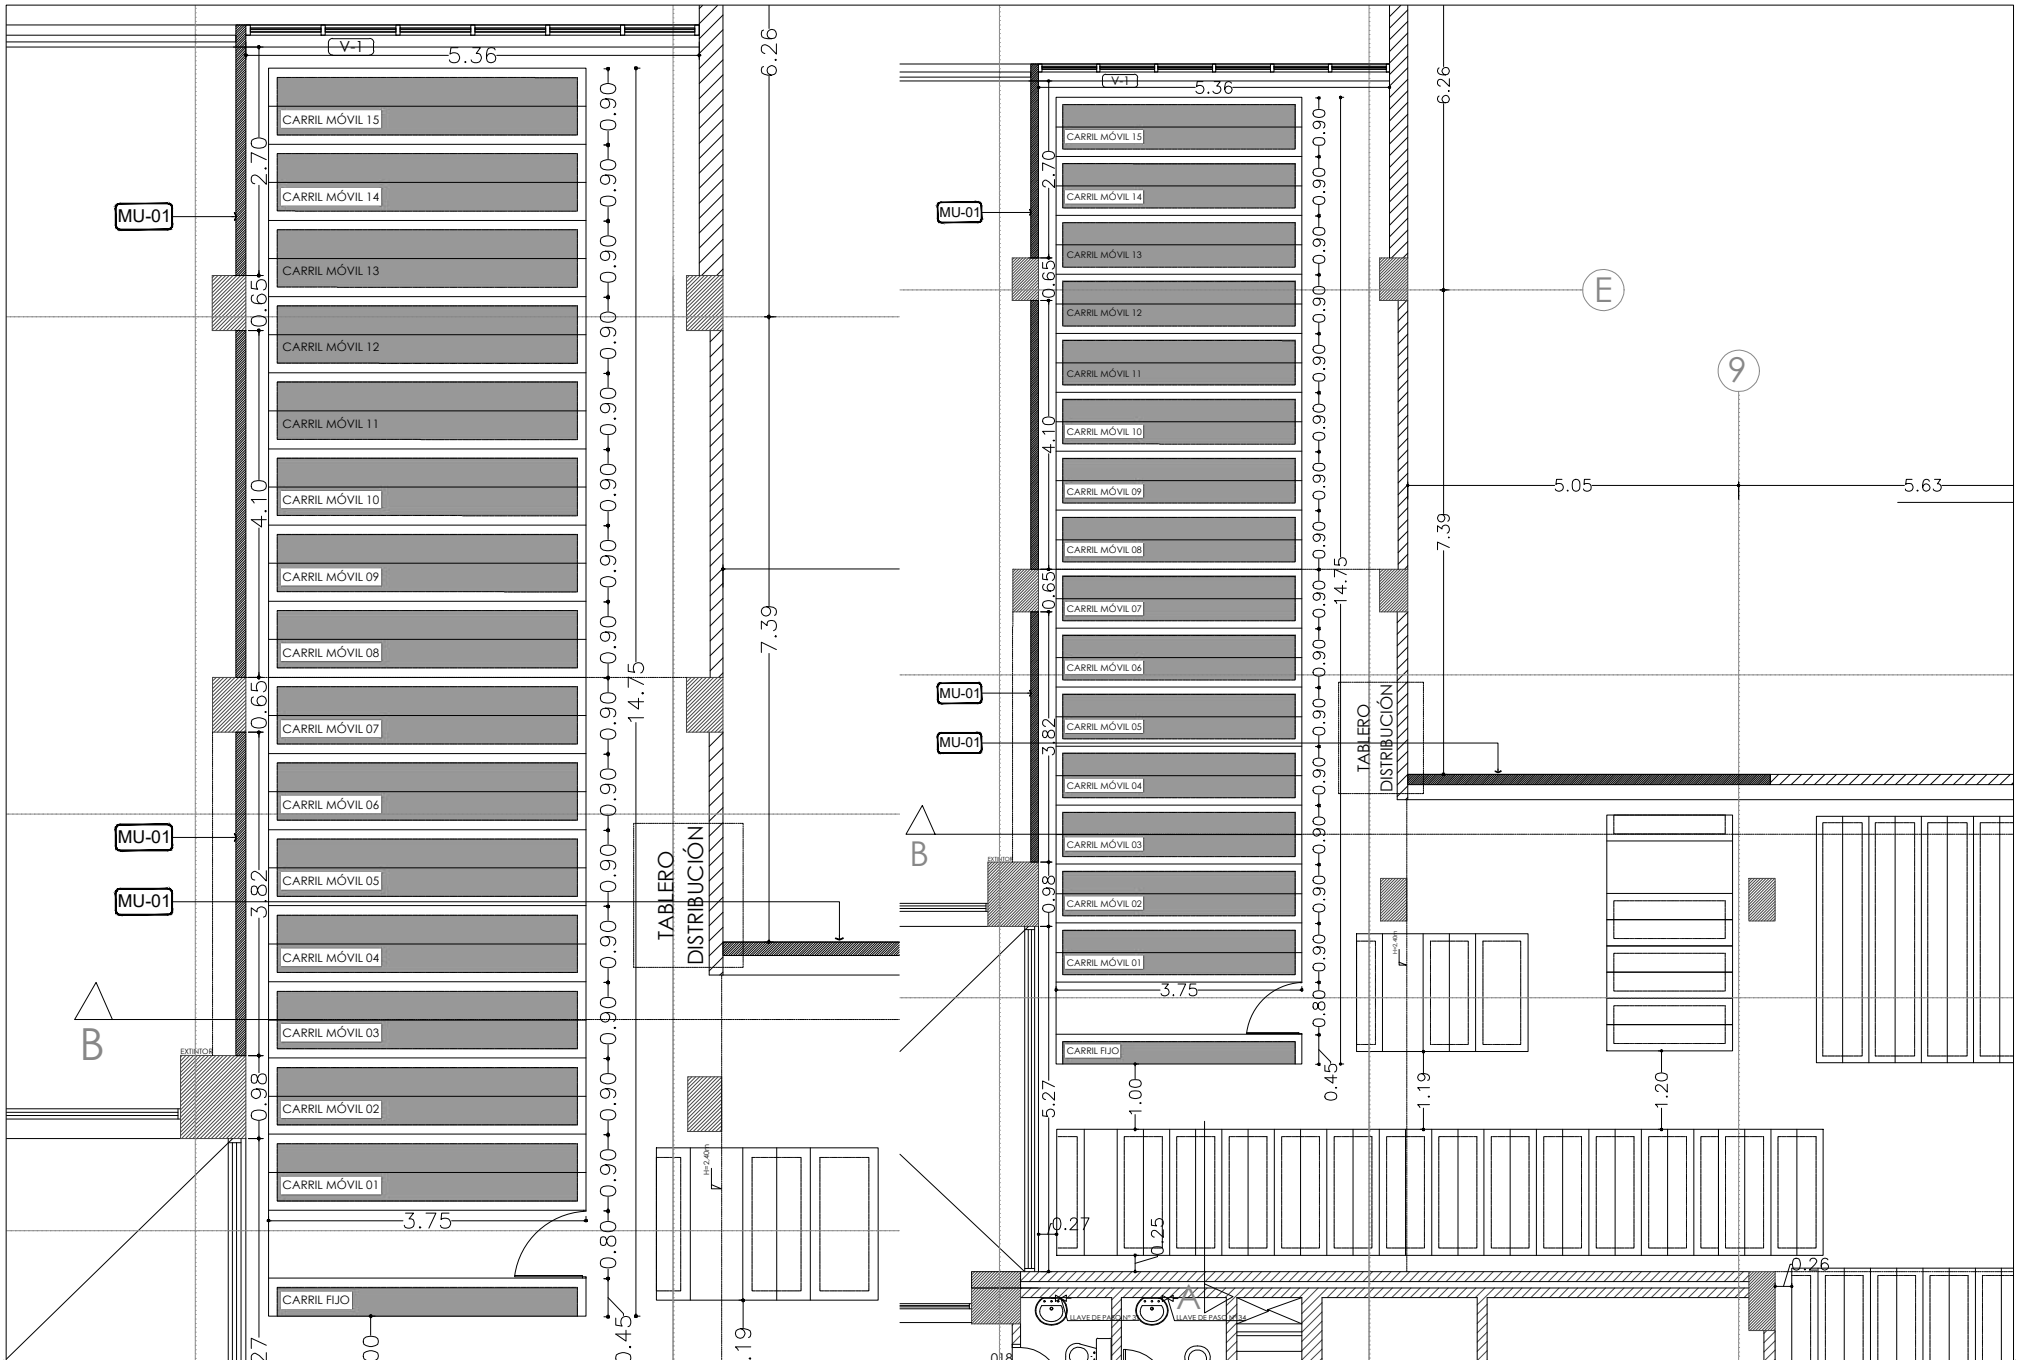

 <p>Universidad del Cauca</p>	<p>DEPENDENCIA OFICINA DE PLANEACION Y DESARROLLO INSTITUCIONAL</p>	<p>PROYECTO PROPUESTA DE DISTRIBUCIÓN DE MOBILIARIO - ARCHIVADOR RODANTE</p>	<p>CONTENIDO PLANTA ARQUITECTÓNICA 2DO PISO EDIFICIO DE COMUNICACIONES - BIBLIOTECA - DIVISIÓN DE ADMISIONES, REGISTRO Y CONTROL ACADÉMICO</p>	<p>DISEÑO ANA MARÍA FERNÁNDEZ CHAVEZ</p>	<p>APROBÓ LAURA ISMENIA CASTELLANOS VIVAS</p>	<p>ESCALA INDICADA FECHA 14/03/2024</p>	<p>PLANCHA No. 01 DE 01</p>
---	---	--	--	--	---	---	---------------------------------



 <p>Universidad del Cauca</p>	<p>DEPENDENCIA OFICINA DE PLANEACION Y DESARROLLO INSTITUCIONAL</p>	<p>PROYECTO PROPUESTA DE MOBILIARIO PARA ÁREA DE ADQUISICIONES E INVENTARIOS</p>	<p>CONTENIDO PLANTA ARQUITECTONICA PRIMER PISO EDIFICIO L: DIVISION ADMINISTRATIVA Y DE SERVICIOS</p>	<p>DISEÑO ARQ. KAROL SILVANA FLOREZ</p>	<p>APROBÓ DR. JOSÉ OJEDA OJEDA</p>	<p>ESCALA 1:75 FECHA 13/03/2024</p>	<p>PLANCHA No. 01 DE 01</p>
---	---	--	---	---	--	---	---